

Legenda:


- Perceelgrens
- Boring
- Peilbus
- Aanrijding monitoringpeilbuis
- Groen: controle bodemsaneringswiel
- Magenta: monitoring stabiele eindtoelate
- Blauw: controle drainage spoorweg

IV: Boring/Peilbus

Diepte filter (m - mv)	SW	RW	BSN
Concentratie (µg/l)	0,50	5,00	40,00
Microorganismen (M)	0,50	5,00	70,00
Gevoers 12 (microorganismen)	1,00	5,00	50,00
Vrijchloride	0,50	2,00	5,00
Σ SW = * 1/2 RW = * 1/2 BSN = **			

Legenda saneringsvariant 3

- Opdoek verharding + verwijdering ondergrondse constructies en beperkte ontgraving
- Injectiefilter tot 30m-mv: filter van 8m-mv tot 10m-mv
- Injectiefilter tot 24m-mv: filter van 15m-mv tot 20m-mv
- Injectiefilter tot 24m-mv: filter van 15m-mv tot 18m-mv
- Panischinjectiefilter tot 25m-mv: filter van 20m-mv tot 25m-mv
- Bodemluchthechtfaciliteit tot 3m-mv: filter van 2,0m-mv tot 3,0m-mv

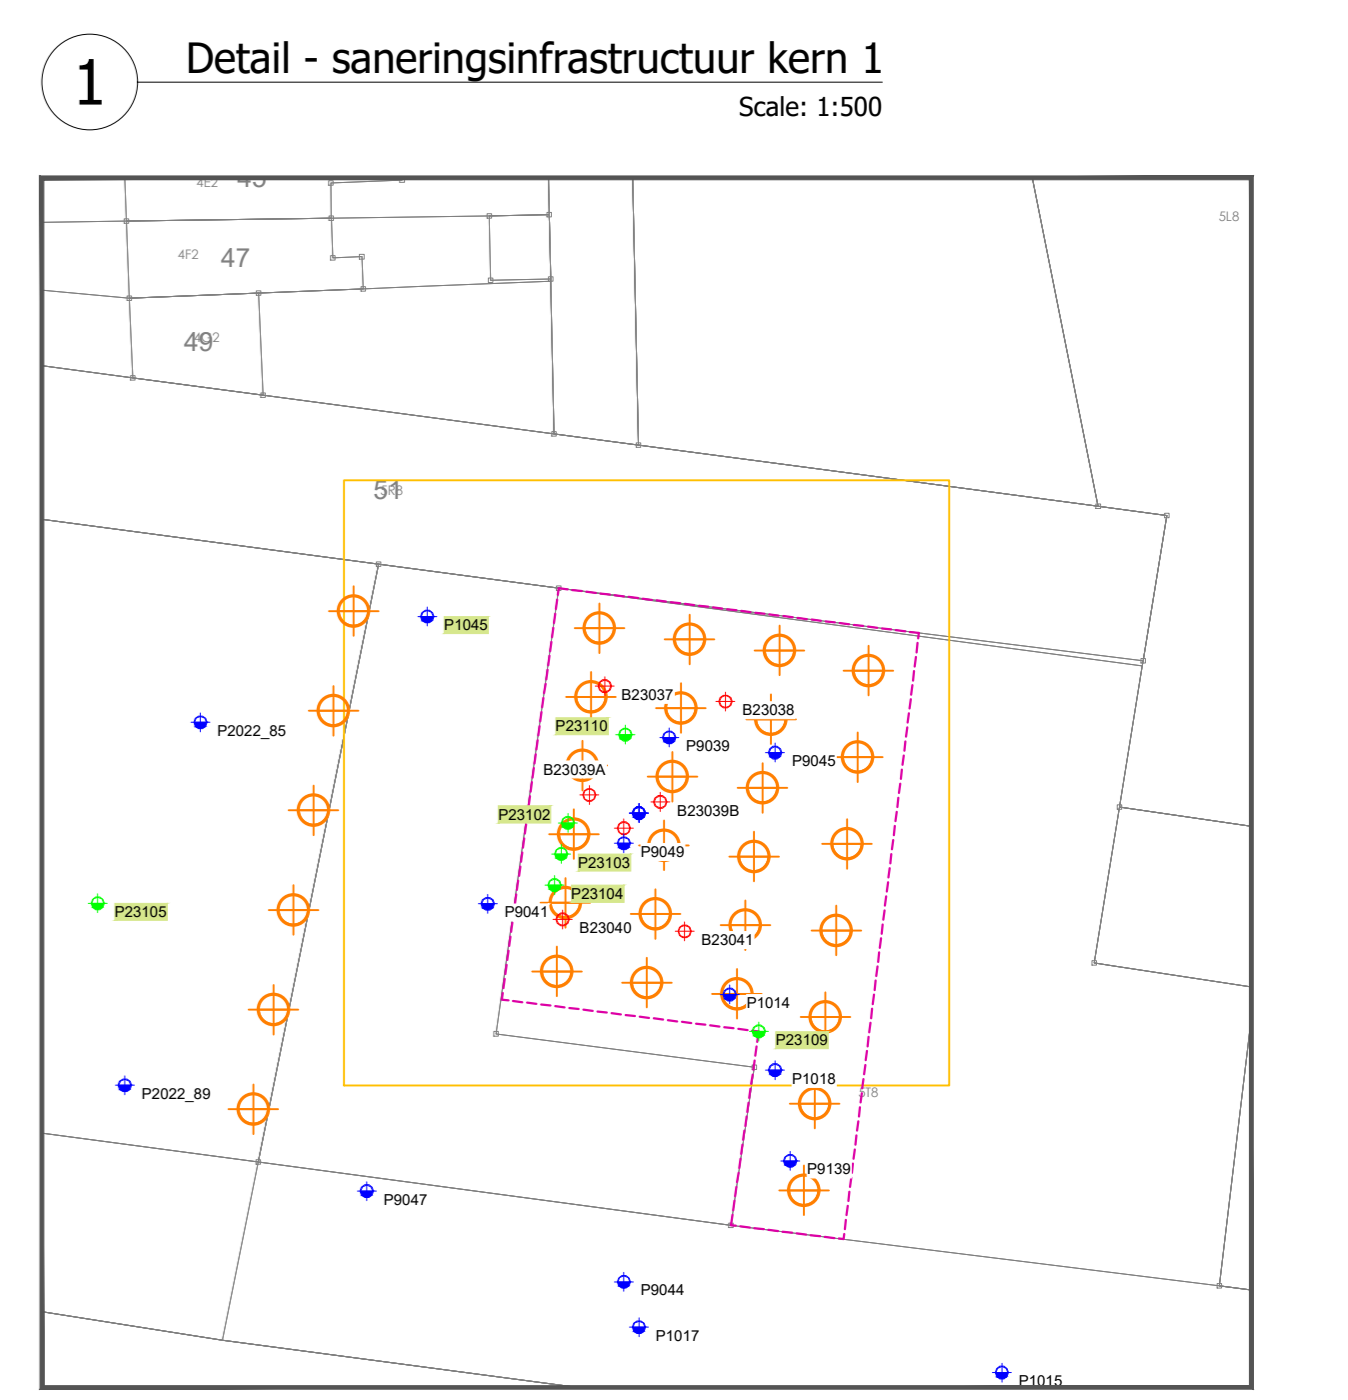

sertius
Environmental & Safety Services

opdrachtgever
OVAM
Stationsstraat 110
2800 Mechelen

project
Eerste gefaseerd bodemsaneringsproject
Deel kern 1 en pluim 1
Voormalig Massive

Saneringsvariant 3

projectverantwoordelijke: B. Meys
schaal: 1:1250
planningevak: Set00090305
plannummer: **1**

Index	Datum	Wijzigingen
01	8 sept 2022	Opreken basiplan met bestaande toer en peilbuslocaties
02		
03		
04		
05		
06		
07		
08		
09		
10		
11		
12		
13		
14		
15		

Sertius nvba
Environmental & Safety Services
Deinsestraatweg 114
3690 Drogenen

tel. +32 9 321 77 80
fax. +32 9 321 77 81
email info@sertius.be
http://www.sertius.be

bank KBC 733-07664-57
iban BE09 7330 1766 4647
bic KREDE338
bkr BE 0960 464 018

File name: SCL00090305 BSP OVAM - Massive - Mechelen - Opreken - 01.dwg
vrijdag 12 mei 2023 8:12:24