


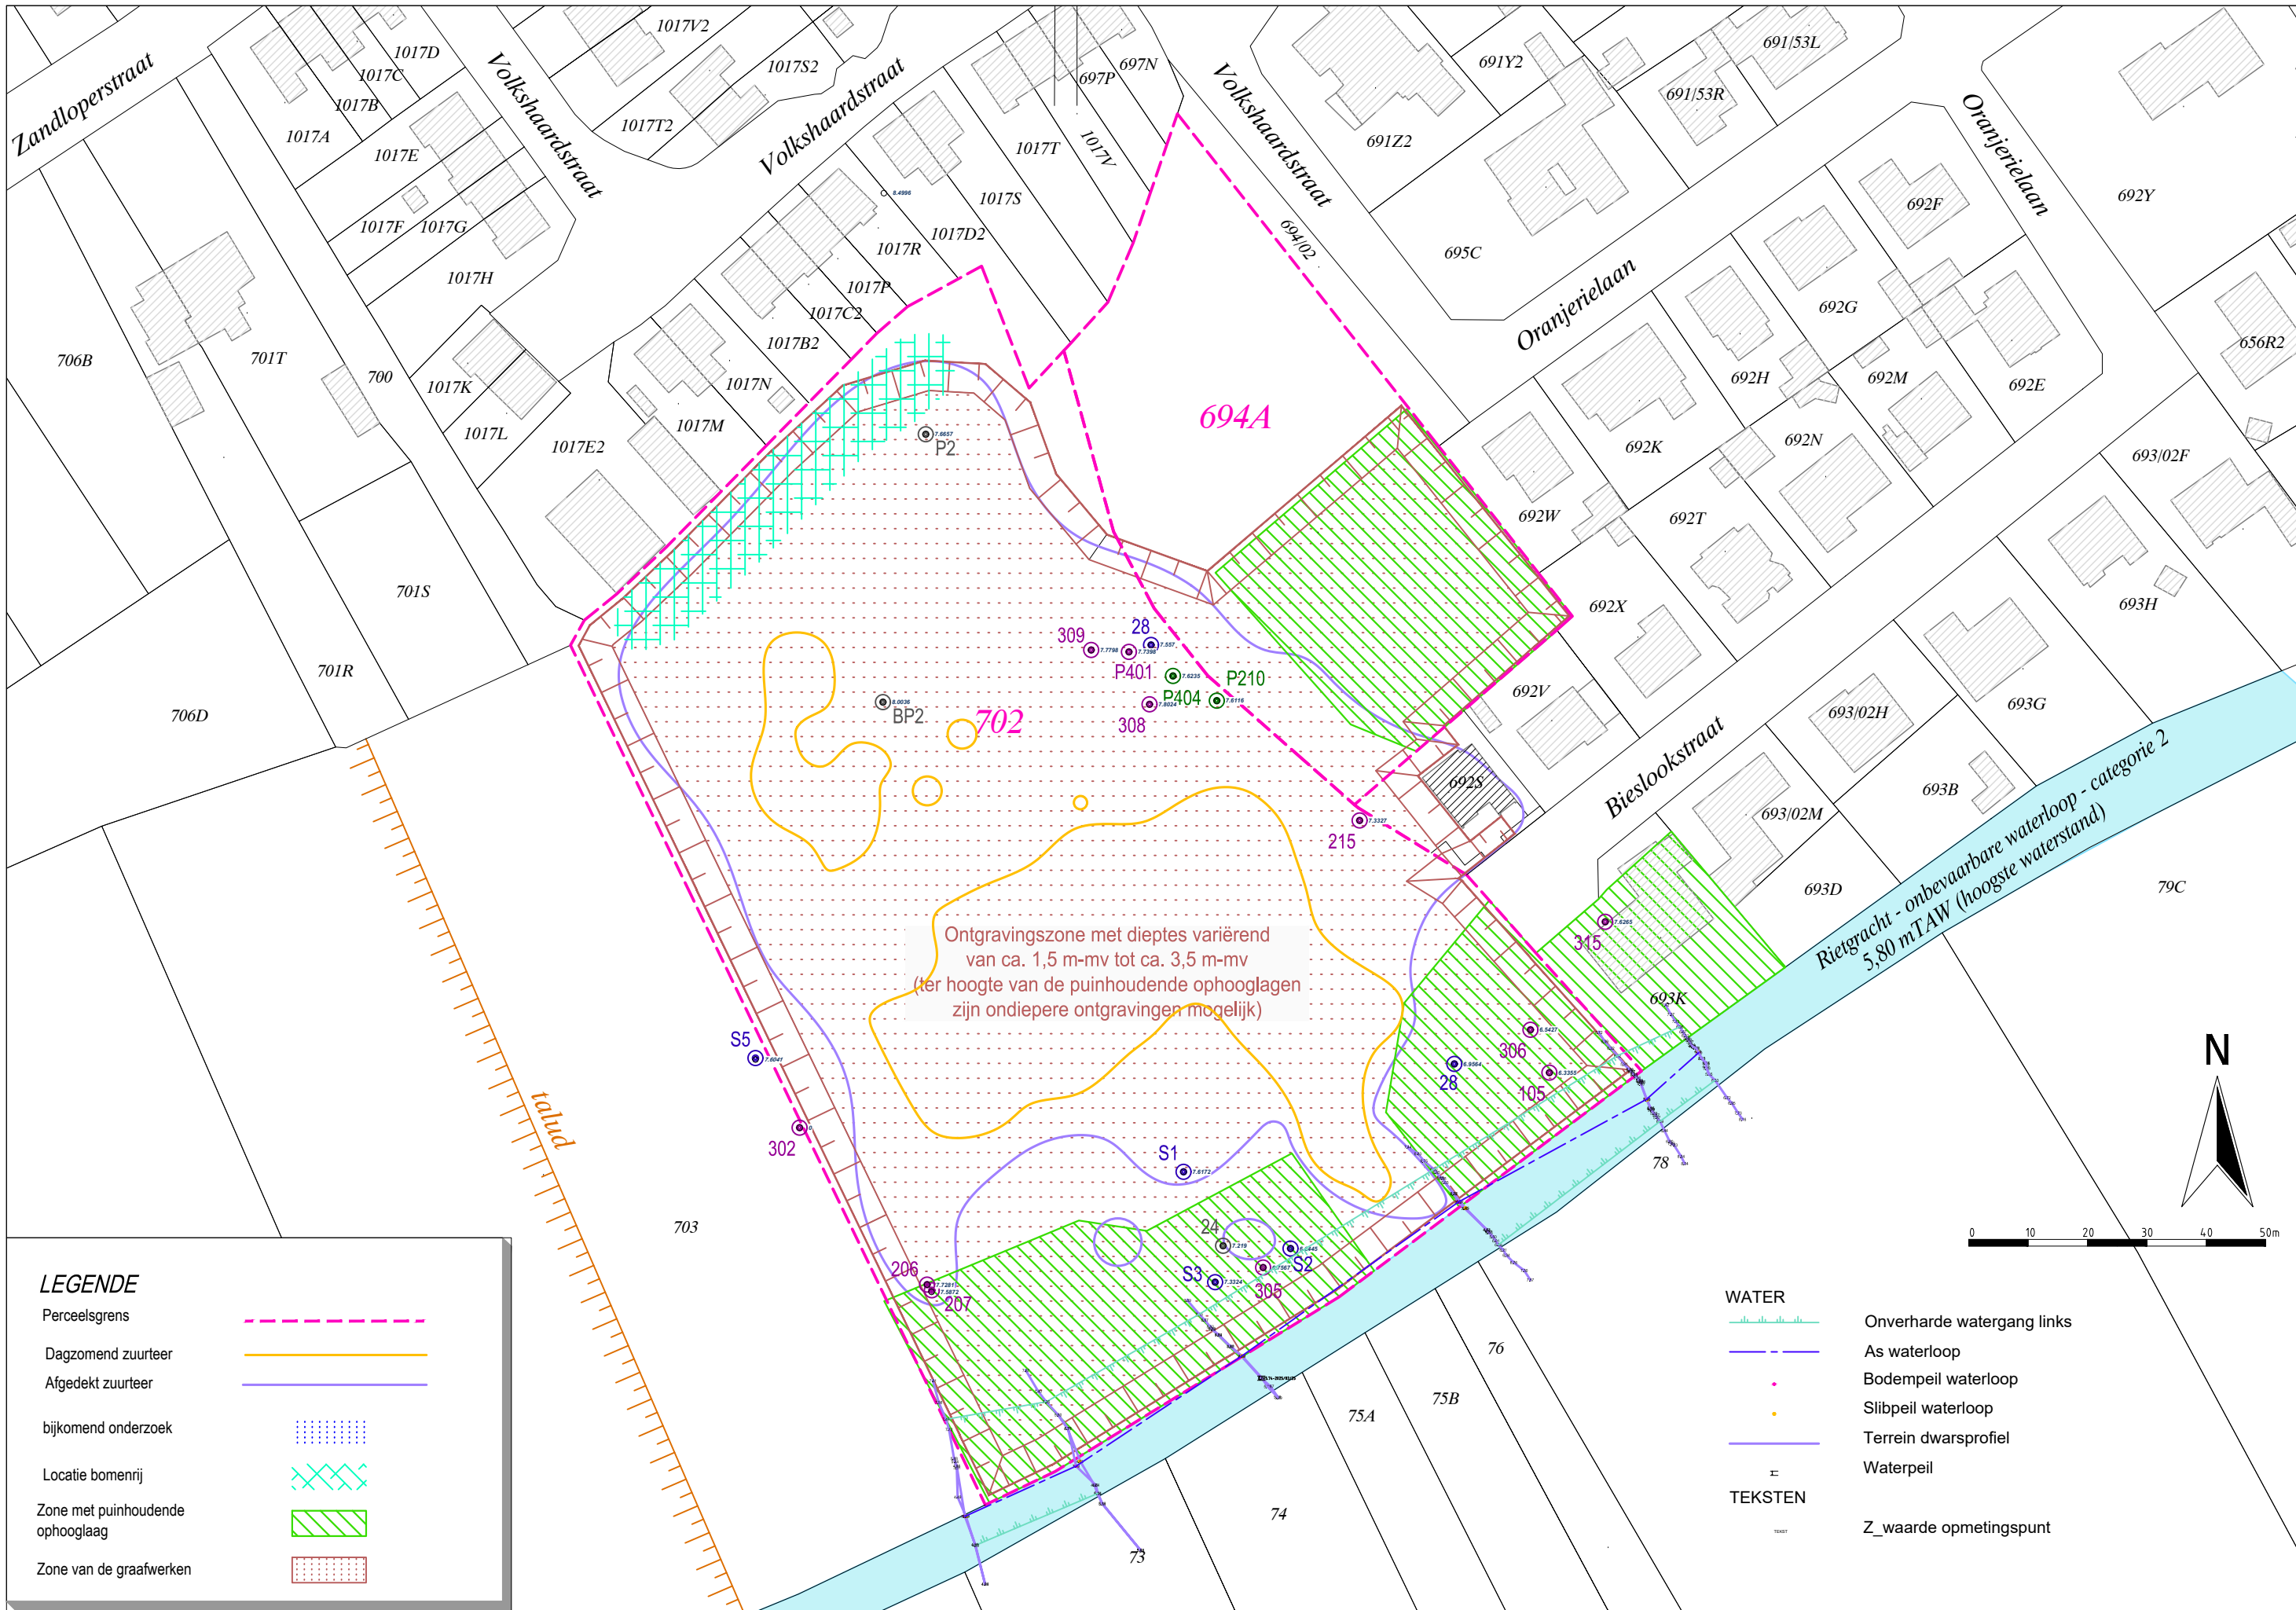

LEGENDE

- Perceelsgrens
- Dagzomend zuurteer
- Afgedekt zuurteer
- bijkomend onderzoek
- Locatie bomenrij
- Zone met puinhoudende ophooglaag
- Zone van de graafwerken

- WATER
- Onverharde watergang links
- As waterloop
- Bodempeil waterloop
- Slibpeil waterloop
- Terrein dwarsprofiel
- Waterpeil
- TEKSTEN
- Z_waarde opmetingspunt

O248a Rietgracht
VHAG: 19339
Mariakerke-Gent

Dwarsprofiel 45475-1

DWARSPROFIELPLAN

Schaal 1/100

Opgemeten in: 02/2025

Dossiernummer machtiging: 45475

LEGENDE

- vaste bodem
- as dwarsprofiel
- bemating
- slibbodem
- Waterpeil
- slibpeil
- bodempeil

dwarsprofiel 1
T.A.W. 0.00m

Best. Hoogte	7.42	7.27	7.13	6.96	6.67	6.31	5.98	5.63	5.37	5.24	4.84	4.63	3.50	3.43	4.35	4.67	5.08	5.45	6.33	6.72	6.95	7.73	8.17
Tussenafstand	1.8	1.41	1.15	0.99	0.7	0.53	0.4	0.4	0.55	0.22	0.66	0.84	1.06	1.11	0.37	0.3	1	1.46	3.53	1.21	1.96	1.29	

O248a Rietgracht
VHAG: 19339
Mariakerke Gent

Dwarsprofiel 45475-2

DWARSPROFIELPLAN

Schaal 1/100

Opgemeten in: 02/2025

Dossiernummer machtiging: 45475

LEGENDE

vaste bodem

slibbodem

slibpeil

as dwarsprofiel

Waterpeil

bodempeil

bemating

dwarsprofiel 2
T.A.W. 0.00m

Best. Hoogte	6.72	6.39	6.22	6.12	5.91	5.58	5.57	5.43	4.66	4.68	3.46	4.70	4.79	5.33	5.57	5.87	6.09	6.44	6.80	7.06	7.23	8.04	8.24
Tussenafstand	1.8	1.51	1.63	1.79	1.28	0.42	0.7	1.64	0.22	2.73	1.68	0.17	0.82	0.43	0.44	0.81	1.7	2.04	0.47	0.42	2.25	1.36	

O248a Rietgracht
VHAG: 19339
Mariakerke Gent

Dwarsprofiel 45475-3

DWARSPROFIELPLAN

Schaal 1/100

Opgemeten in: 02/2025

Dossiernummer machtiging: 45475

LEGENDE

- vaste bodem
- as dwarsprofiel
- bemating
- slibbodem
- Waterpeil
- slibpeil
- bodempeil

dwarsprofiel 3
T.A.W. 0.00m

Best. Hoogte	7.44	6.93	6.75	6.30	5.85	5.58	5.38	5.03	3.52	3.22	3.40	4.63	4.87	5.50	6.01	6.29	6.21	6.34	6.76	7.30	7.57	
Tussenafstand	1.9	1.58	2.12	0.68	1.09	0.34	0.78	2.39	1.6	1.49	5.07	0.49	1.1	0.83	0.79	1.19	1.01	1.72	2.12	1.88		

O248a Rietgracht
VHAG: 19339
Mariakerke Gent

Dwarsprofiel 45475-4

DWARSPROFIELPLAN

Schaal 1/100

Opgemeten in: 02/2025

Dossiernummer machtiging: 45475

LEGENDE

- vaste bodem
- as dwarsprofiel
- bemating
- slibbodem
- Waterpeil
- slibpeil
- bodempeil

dwarsprofiel 4
T.A.W. -1.00m

Best. Hoogte	7.09	7.15	6.67	5.50	4.99	4.84	3.47	2.99	4.02	4.67	5.29	
Tussenafstand		3.04	1.33	1.44	0.53	1.38	2.73	2.41	5	1.92	2.36	

O248a Rietgracht
VHAG: 19339
Mariakerke Gent

Dwarsprofiel 45475-5

DWARSPROFIELPLAN

Schaal 1/100

Opgemeten in: 02/2025

Dossiernummer machtiging: 45475

LEGENDE

- vaste bodem
- as dwarsprofiel
- bemating
- slibbodem
- Waterpeil
- slibpeil
- bodempeil

dwarsprofiel 5
T.A.W. 0.00m

Best. Hoogte	7.67	7.40	7.26	5.60	3.76	3.49	4.64	5.04	5.16	5.45
Tussenafstand	4.02	2.17	2.82	2.76	6.35	4.28	1.41	1.85	9.82	

O248a Rietgracht
VHAG: 19339
Mariakerke Gent

Dwarsprofiel 45475-6

DWARSPROFIELPLAN

Schaal 1/100

Opgemeten in: 02/2025

Dossiernummer machtiging: 45475

LEGENDE

- vaste bodem

as dwarsprofiel

bemating
- slibbodem

Waterpeil
- slibpeil

bodempeil

dwarsprofiel 6
T.A.W. 0.00m

Best. Hoogte	7.61	7.56	7.49	7.12	5.88	3.31	3.20	4.03	4.20	
Tussenafstand	3.71	3.1	1.78	4.8	1.61	8	5.18	6.63		