


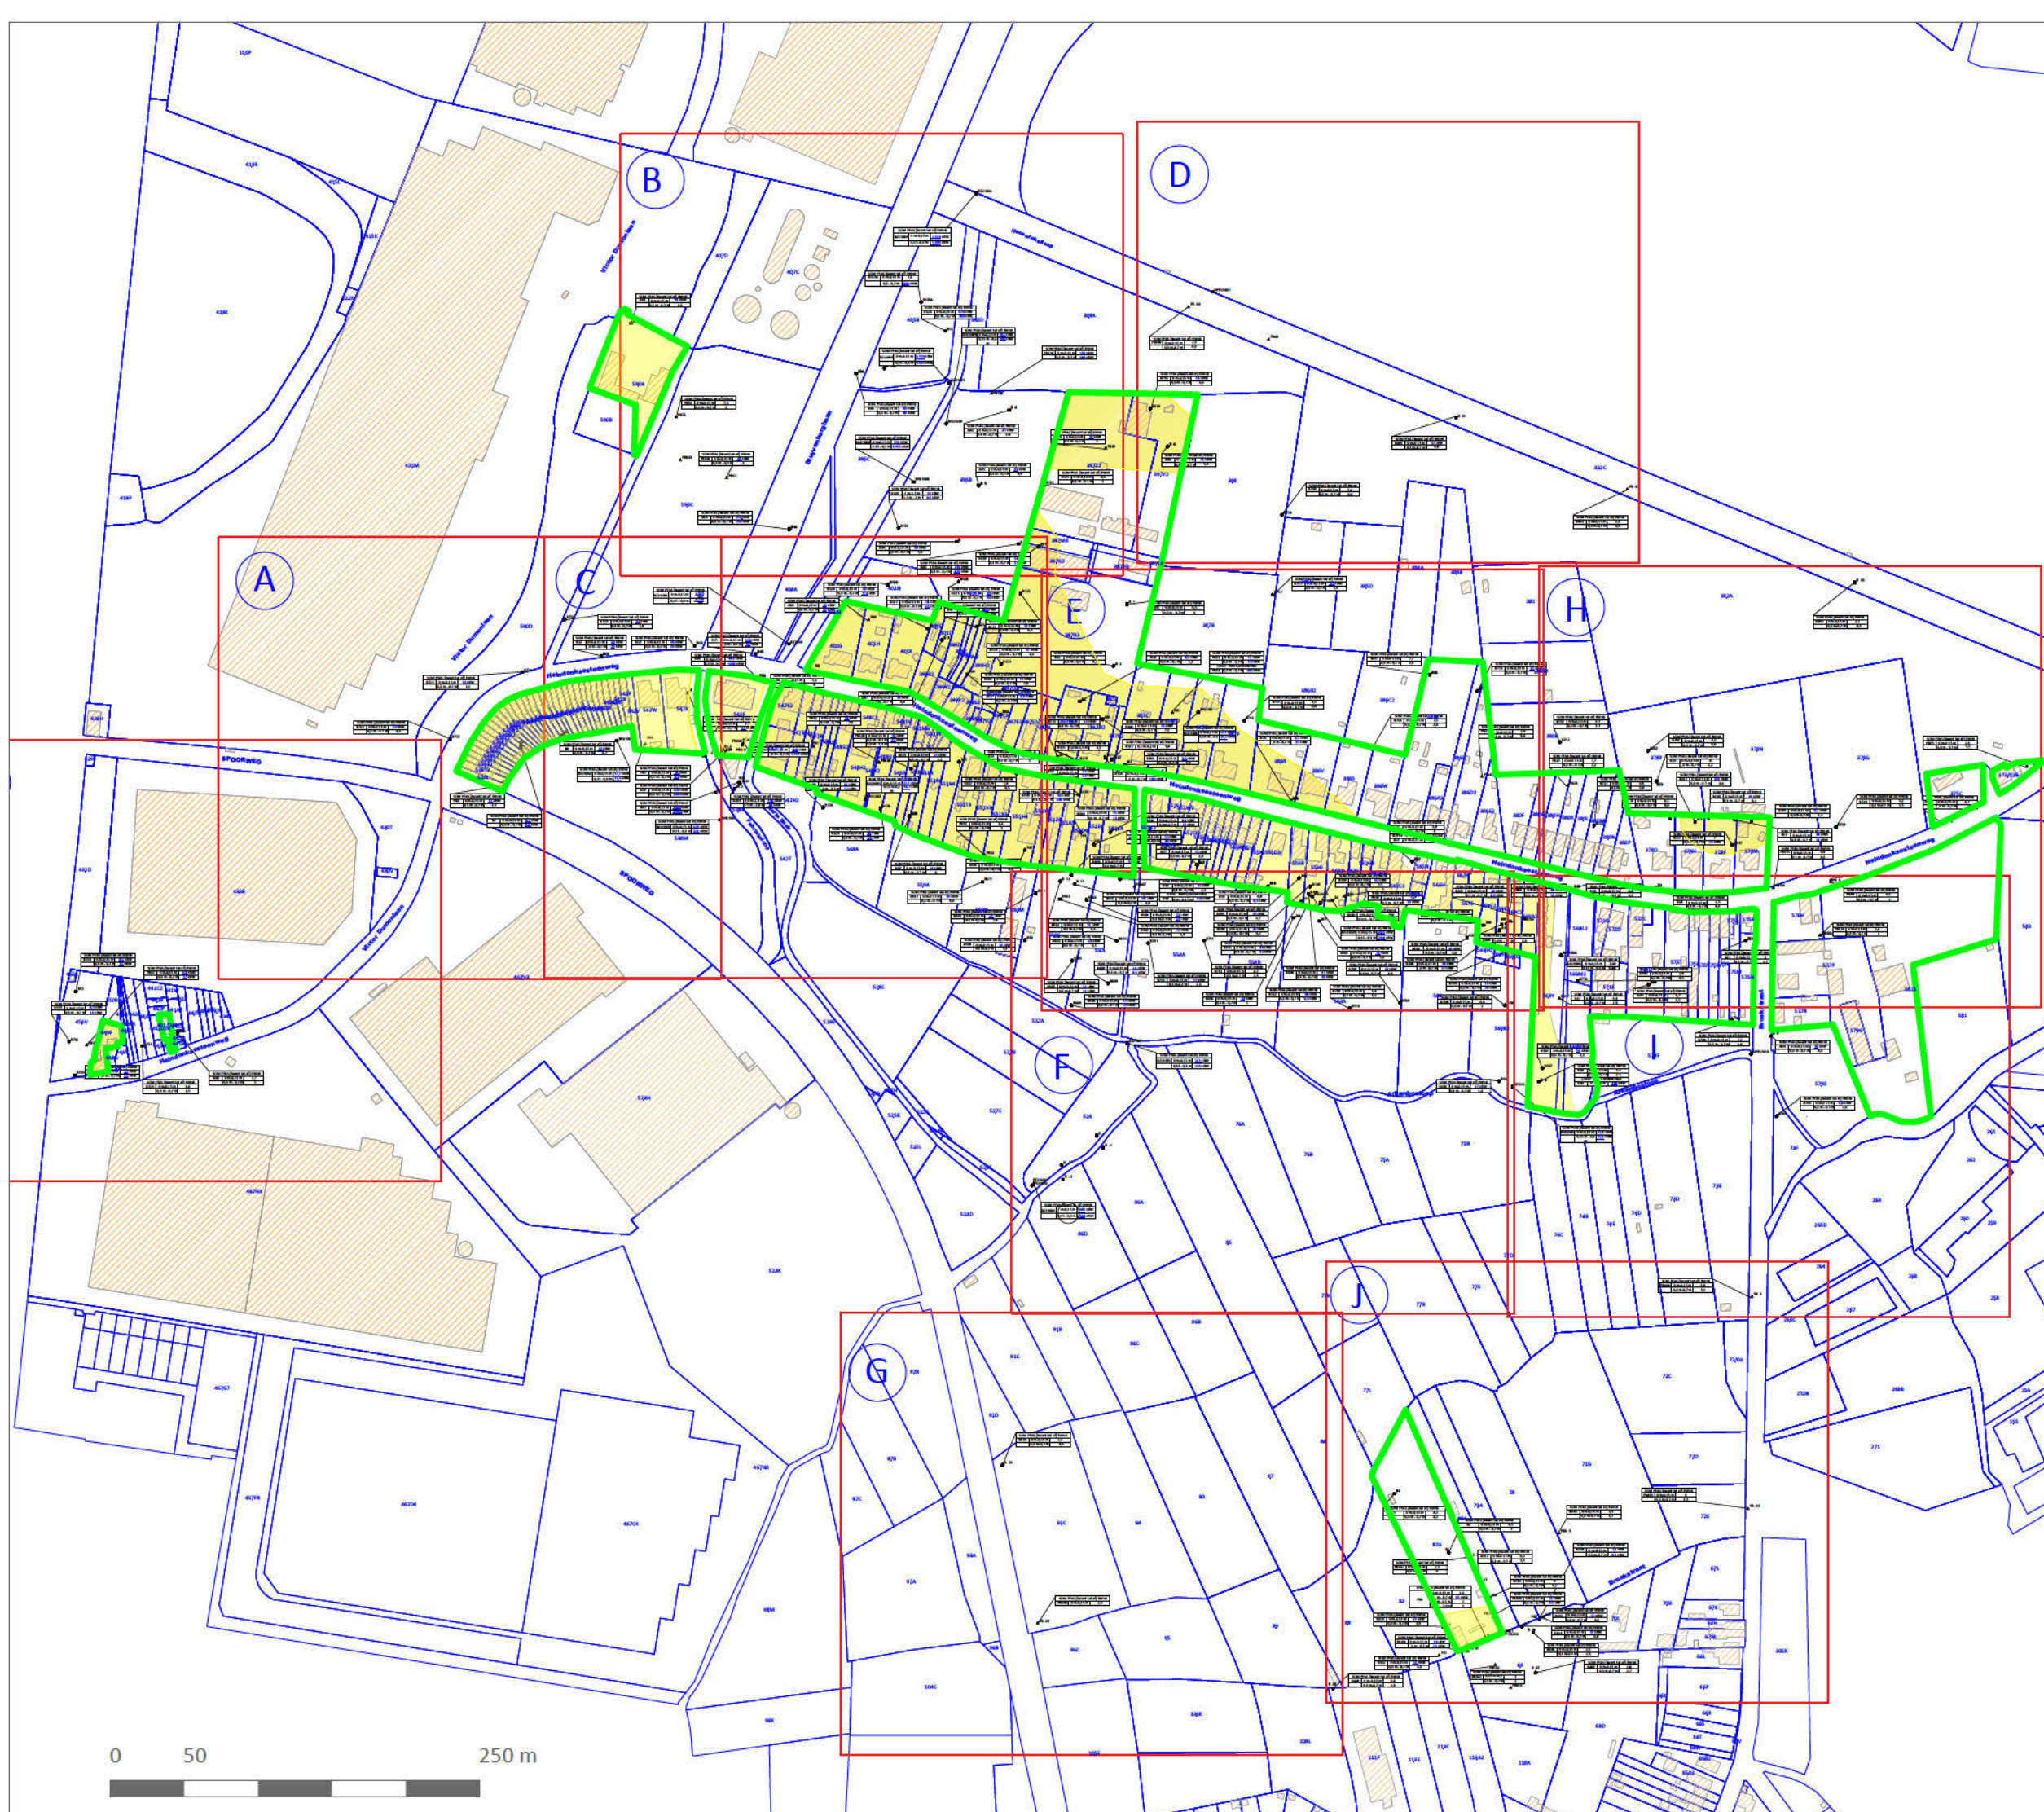

LEGENDE:

Verharding			
	Gebouw		Kiezels
	Kelder		Klinkers
	Overdekt		Tegels
	Beton		Gazon
	Asfalt		Braakliggend

Potentiële verontreinigingsbronnen	
T1	...
T2	...
T3	...

Boorpunten	
	Boring
	Niet-snijdende peilbuis

Contouren verontreiniging vaste deel aarde som PFAS kwantitatief	
	< 8 µg/kg DS
	> 8 µg/kg DS

PROJECTNAAM:

OVAM

ADRES:

TITEL FIGUUR:

Overzichtsplan

PROJECTBEHEERDER:	REFERENTIE RAPPORT:
DRE	EB2108/005
TEKENAAR:	REF. TEKENING:
AVL	01/2025

ENVIROSOIL
ENVIRONMENTAL CONSULTANCY

www.envirosoil.be

ISO9001
VCA*
VEB


A



LEGENDE:

Potentiële verontreinigingsbronnen	
T1	...
T2	...
T3	...

[illegible][illegible]

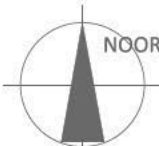

PROJECT NAME:	
---------------	--

OVAM Vlaamse Regulator voor de Media


[REDACTED]

[illegible]

PROJECTBEHEERDER:	REFERENTIE RAPPORT:
DRE	EB2108/005
TEKENAAR:	REF. TEKENING:
AVL	01/2025

A

9F3
S2

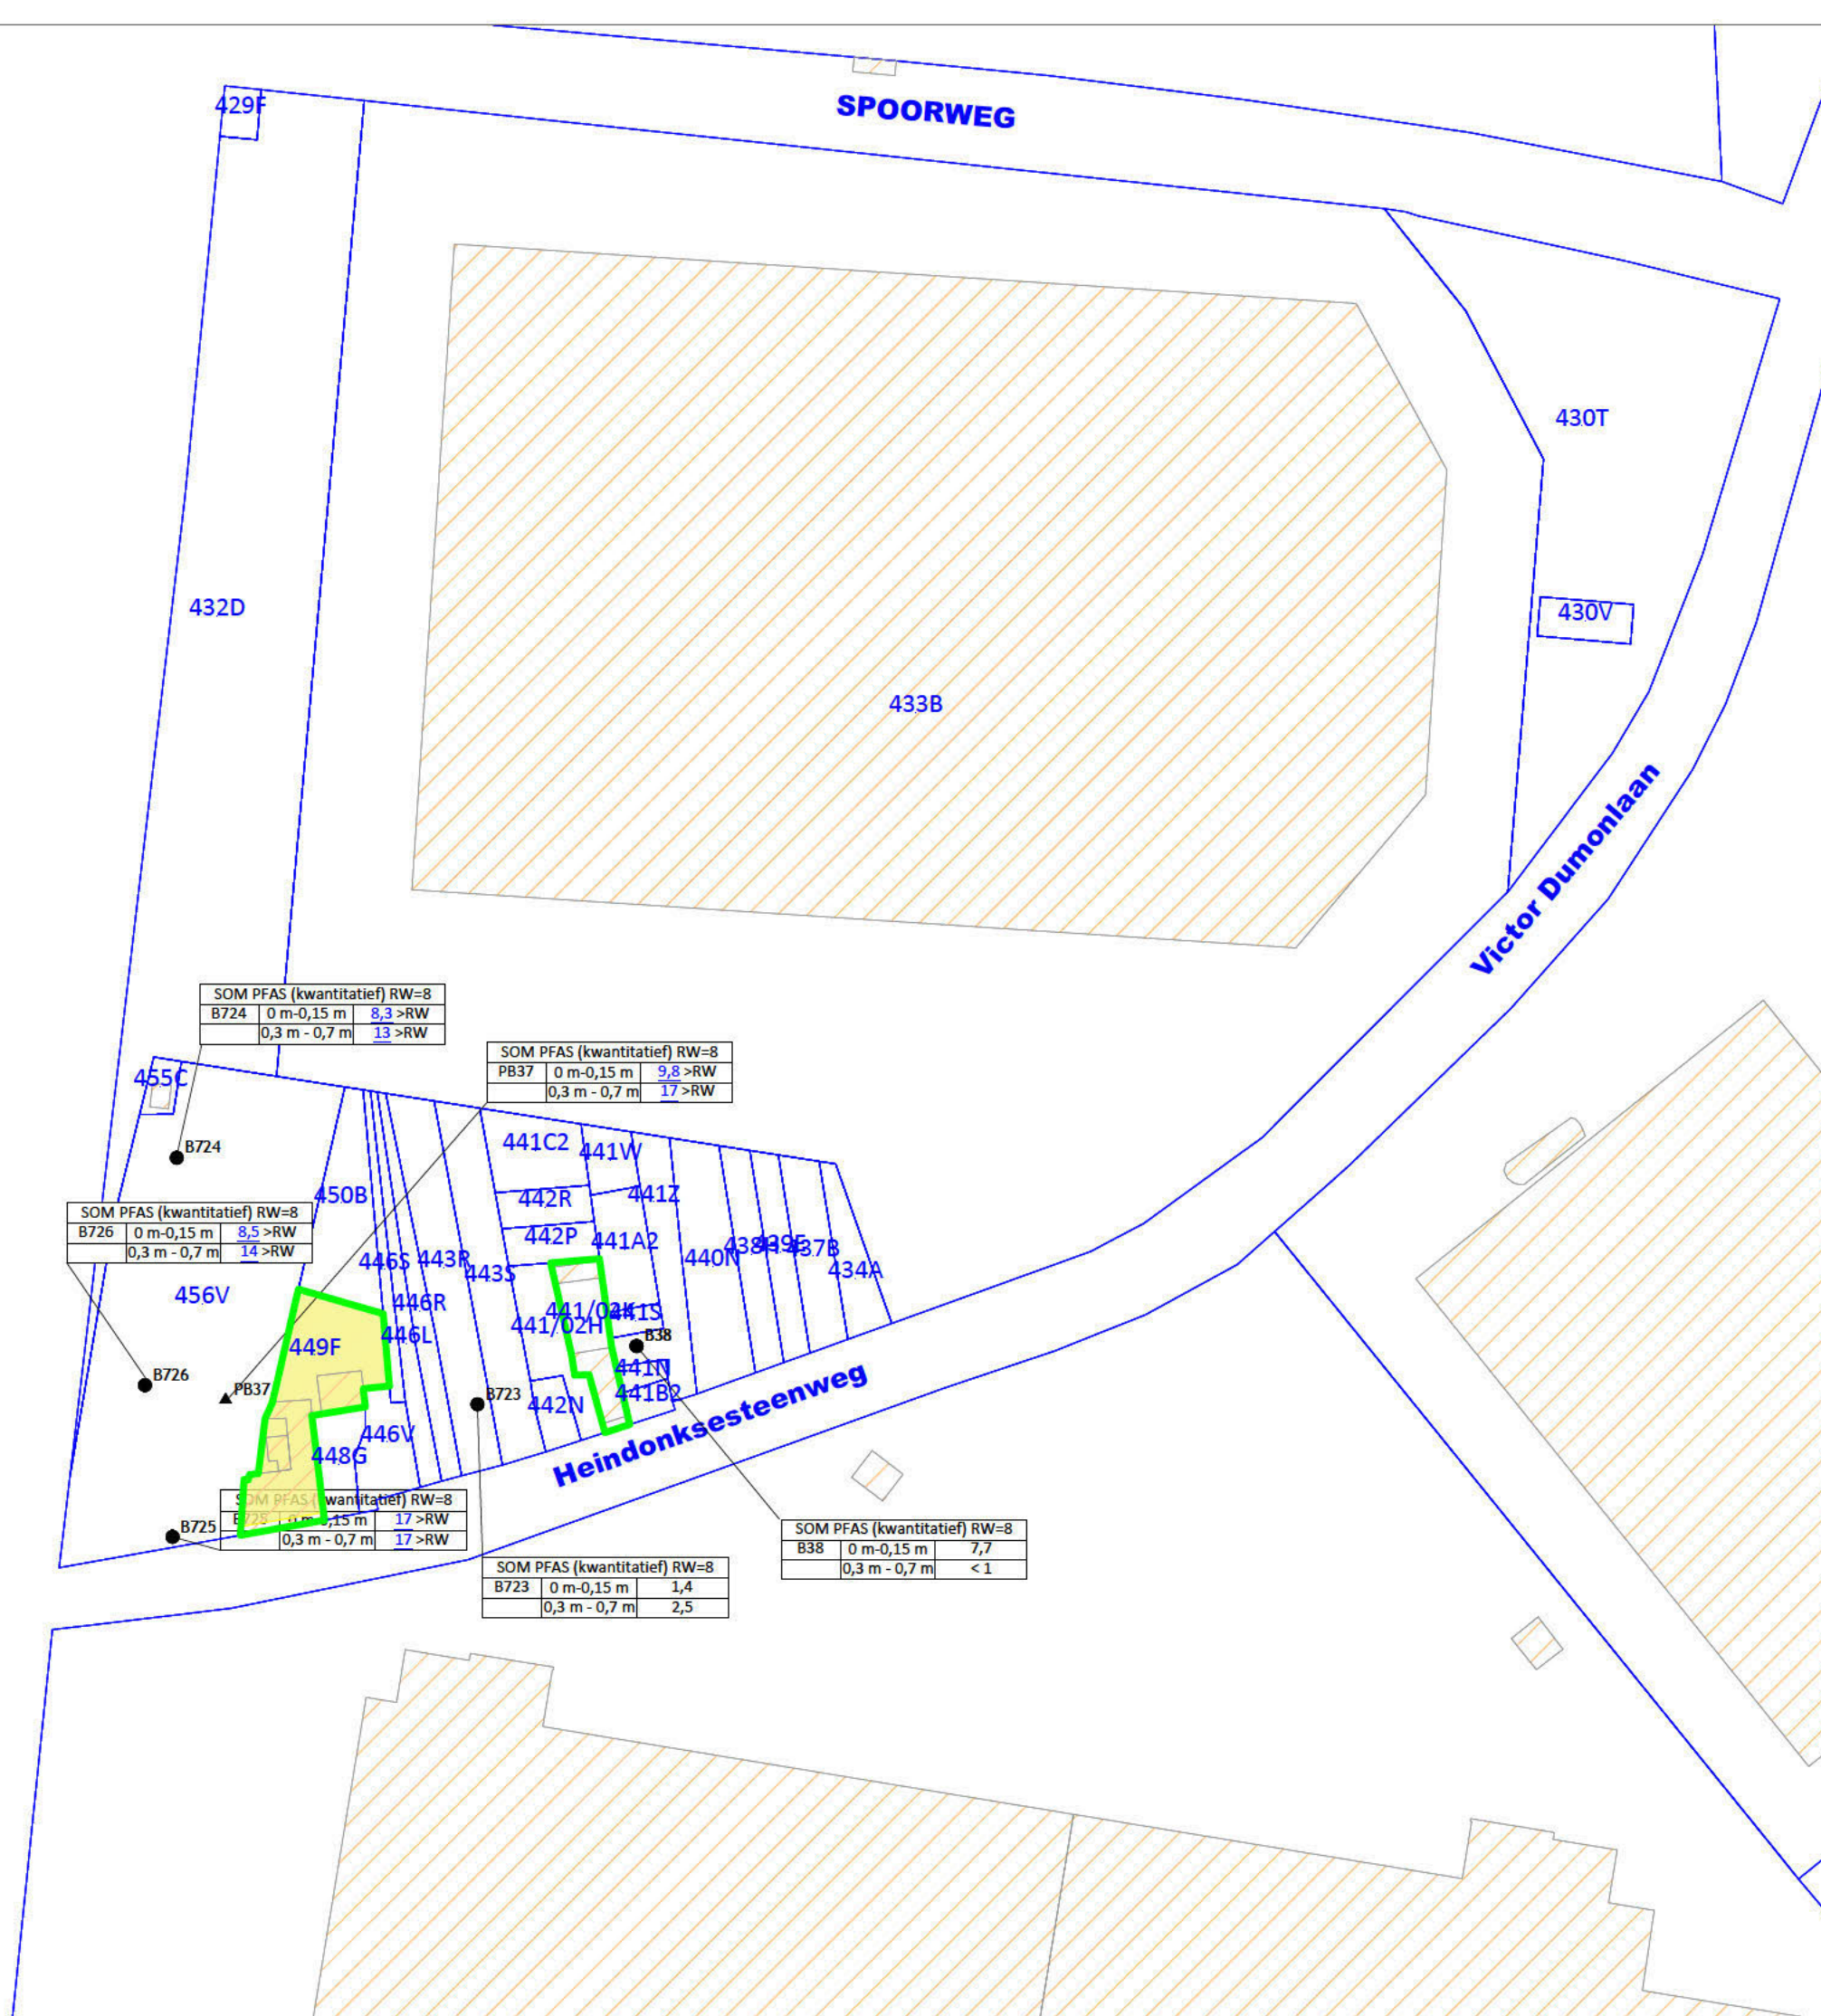

LEGENDE:

Verharding

	Gebouw		Kiezels
	Kelder		Klinkers
	Overdekt		Tegels
	Beton		Gazon
	Asfalt		Braakliggend

Potentiële verontreinigingsbronnen

T1	...
T2	...
T3	...

Boorpunten

	Boring
	Niet-snijdende peilbuis

Bodembestemmingstype V

SOM PFAS (kwantitatief) RW=8		
Boorpunt	diepte (m-mv)	meetwaarde (µg/kg DS)

Contouren verontreiniging vaste deel aarde som PFAS kwantitatief

	< 8 µg/kg DS
	> 8 µg/kg DS

PROJECTNAAM:

OVAM

ADRES:

TITEL FIGUUR:


Concentraties som PFAS

PROJECTBEHEERDER:	REFERENTIE RAPPORT:
DRE	EB2108/005
TEKENAAR:	REF. TEKENING:
AVL	01/2025

ENVIROSOIL
ENVIRONMENTAL CONSULTANCY

ISO9001
VCA
VEB

www.envirosoil.be

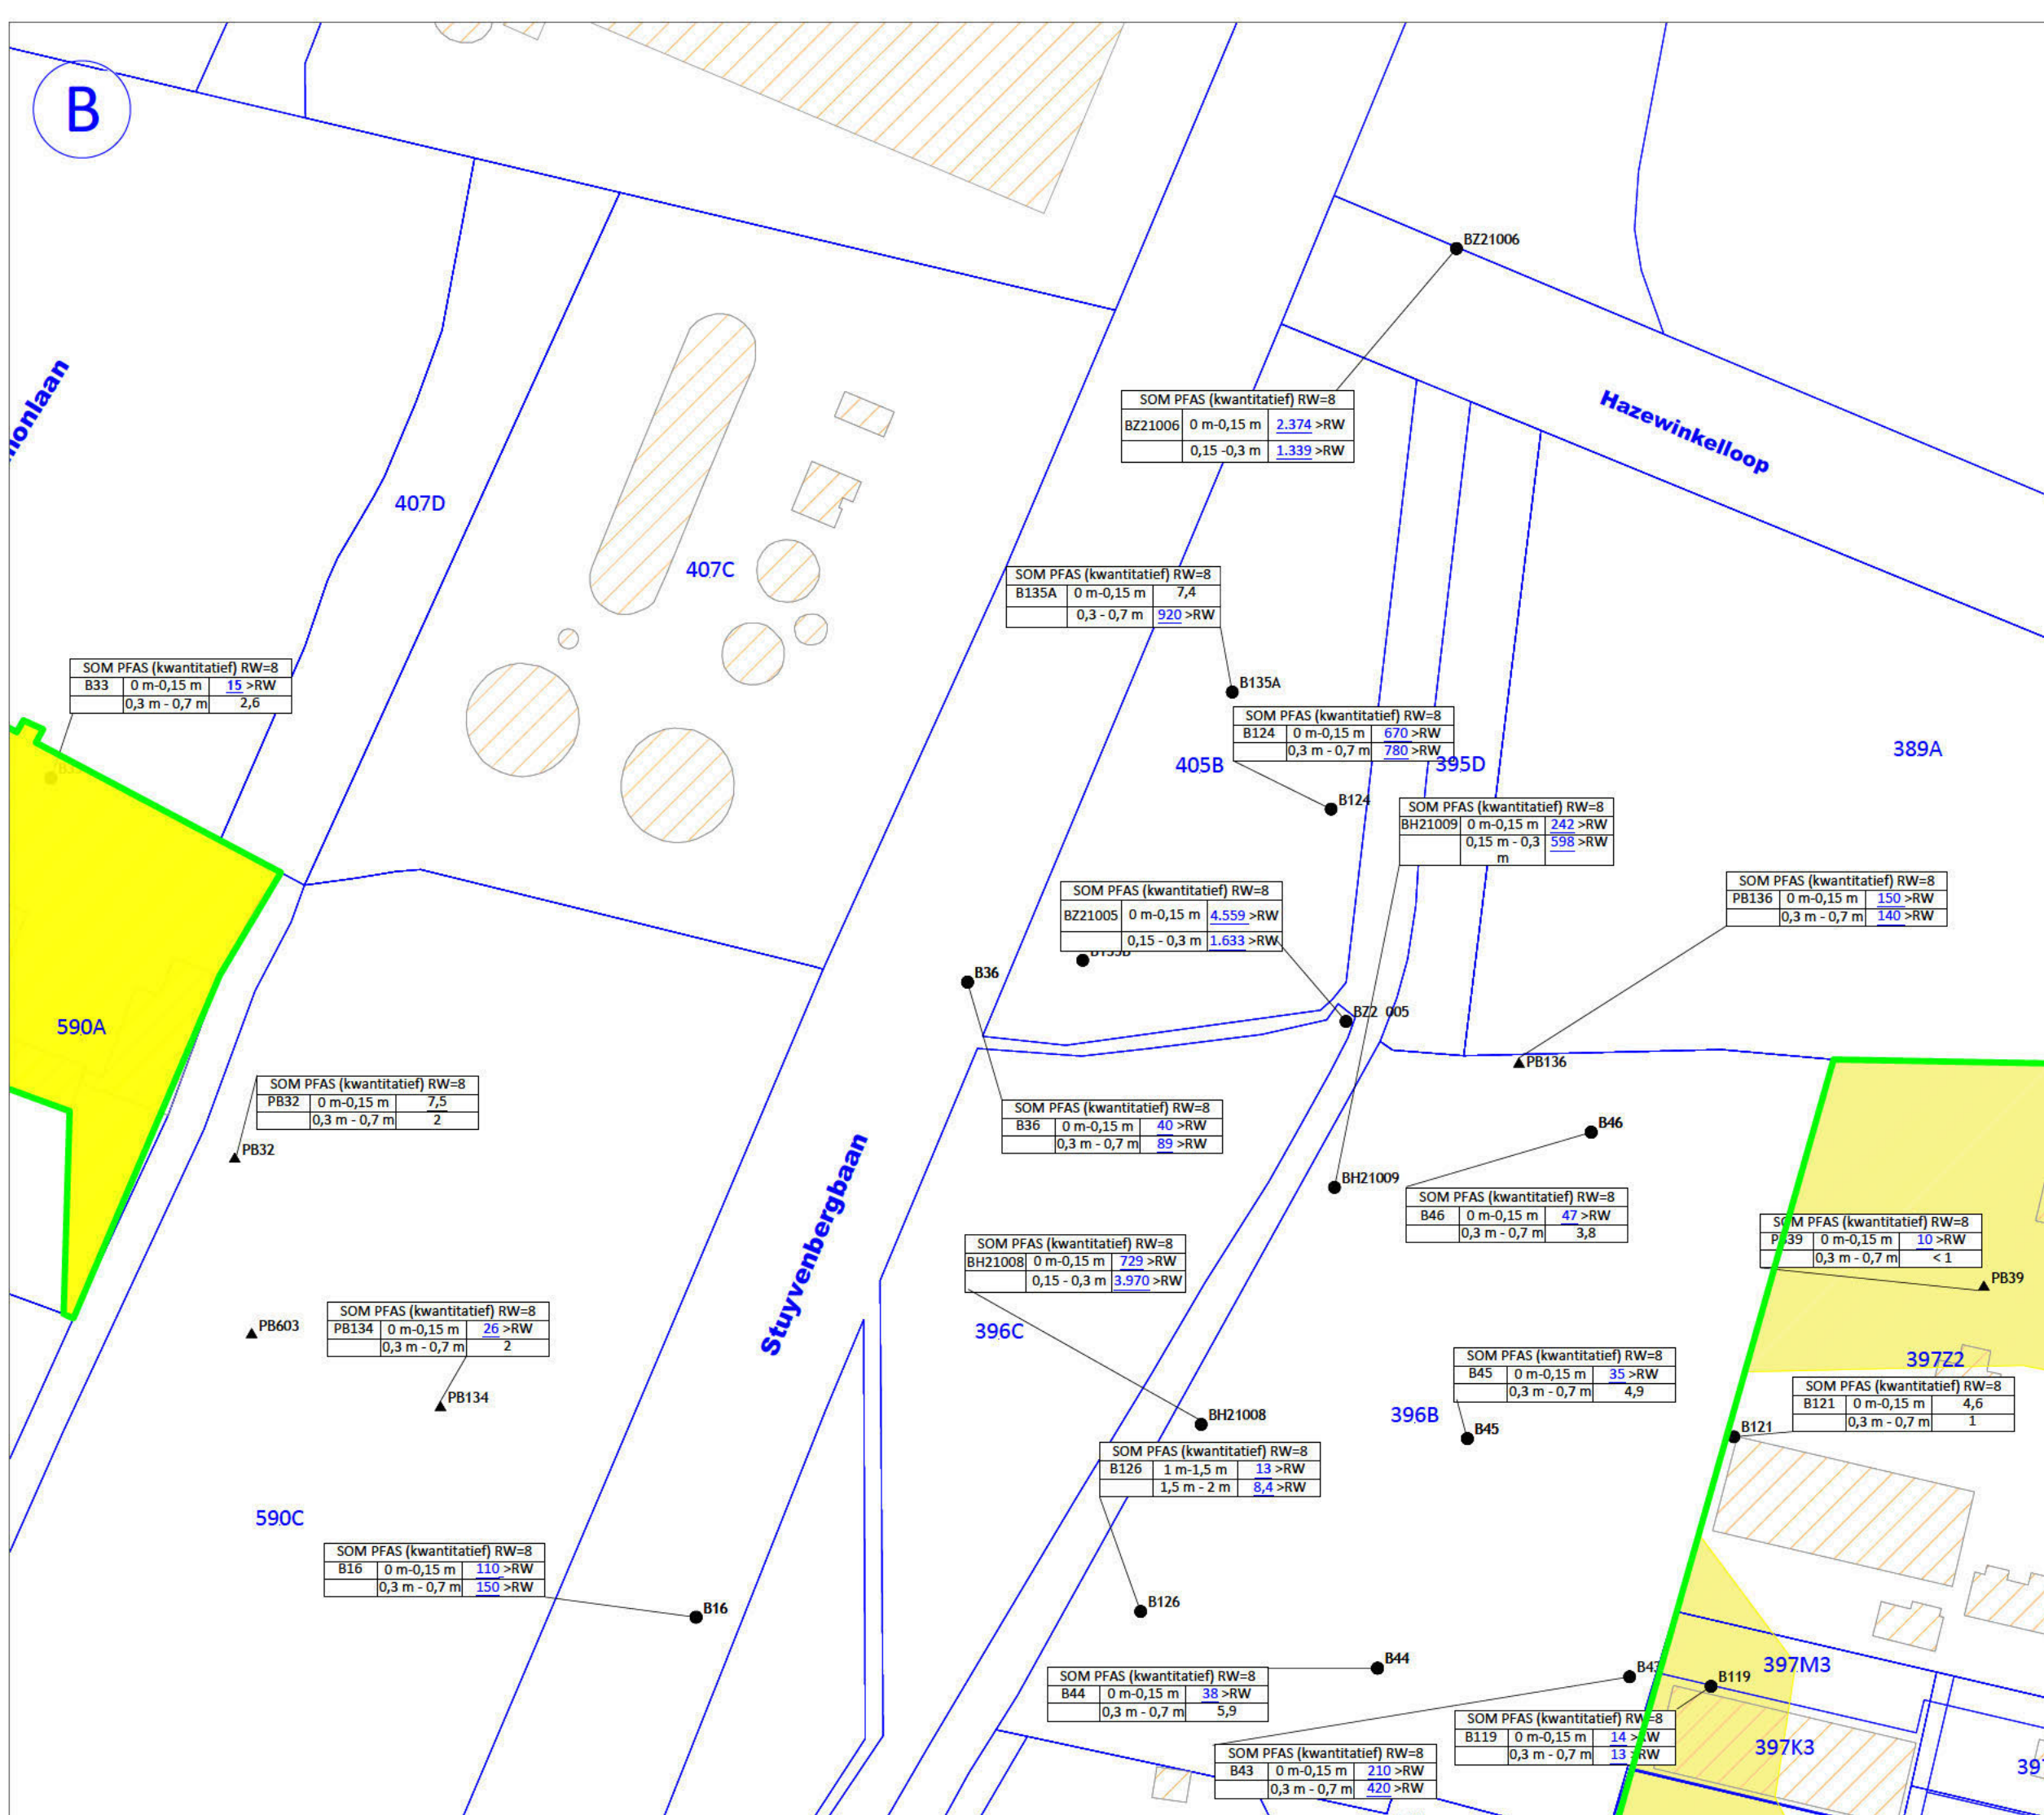

LEGENDE:

Gebouw

Kelder

Overdekt

Beton

Asfalt

Kiezels

Klinkers

Tegels

Gazon

Braakliggend

Potentiele verontreinigingsbronnen

T1

T2

T3

...

Boorpunten

●

▲

Boring

Niet-snijdende peilbuis

SOM PFAS (kwantitatief) RW=8

Boorpunt

diepte (m-mv)

meetwaarde (µg/kg DS)

KOPER

RW=121,43

BSN=351,84

Boorpunt

diepte (m-mv)

meetwaarde (mg/kg DS)

LOOD

RW=120

BSN=589

Boorpunt

diepte (m-mv)

meetwaarde (mg/kg DS)

Contouren verontreiniging vaste deel aarde som PFAS kwantitatief

< 8 µg/kg DS

> 8 µg/kg DS

PROJECTNAAM:

OVAM

ADRES:

TITEL FIGUUR:

Concentraties som PFAS

PROJECTBEHEERDER:

DRE

TEKENAAR:

AVL

REFERENTIE RAPPORT:

EB2108/005

REF. TEKENING:

01/2025

ENVIROSOIL


ENVIRONMENTAL CONSULTANCY

www.envirosoil.be

ISO9001

VCA

VEB

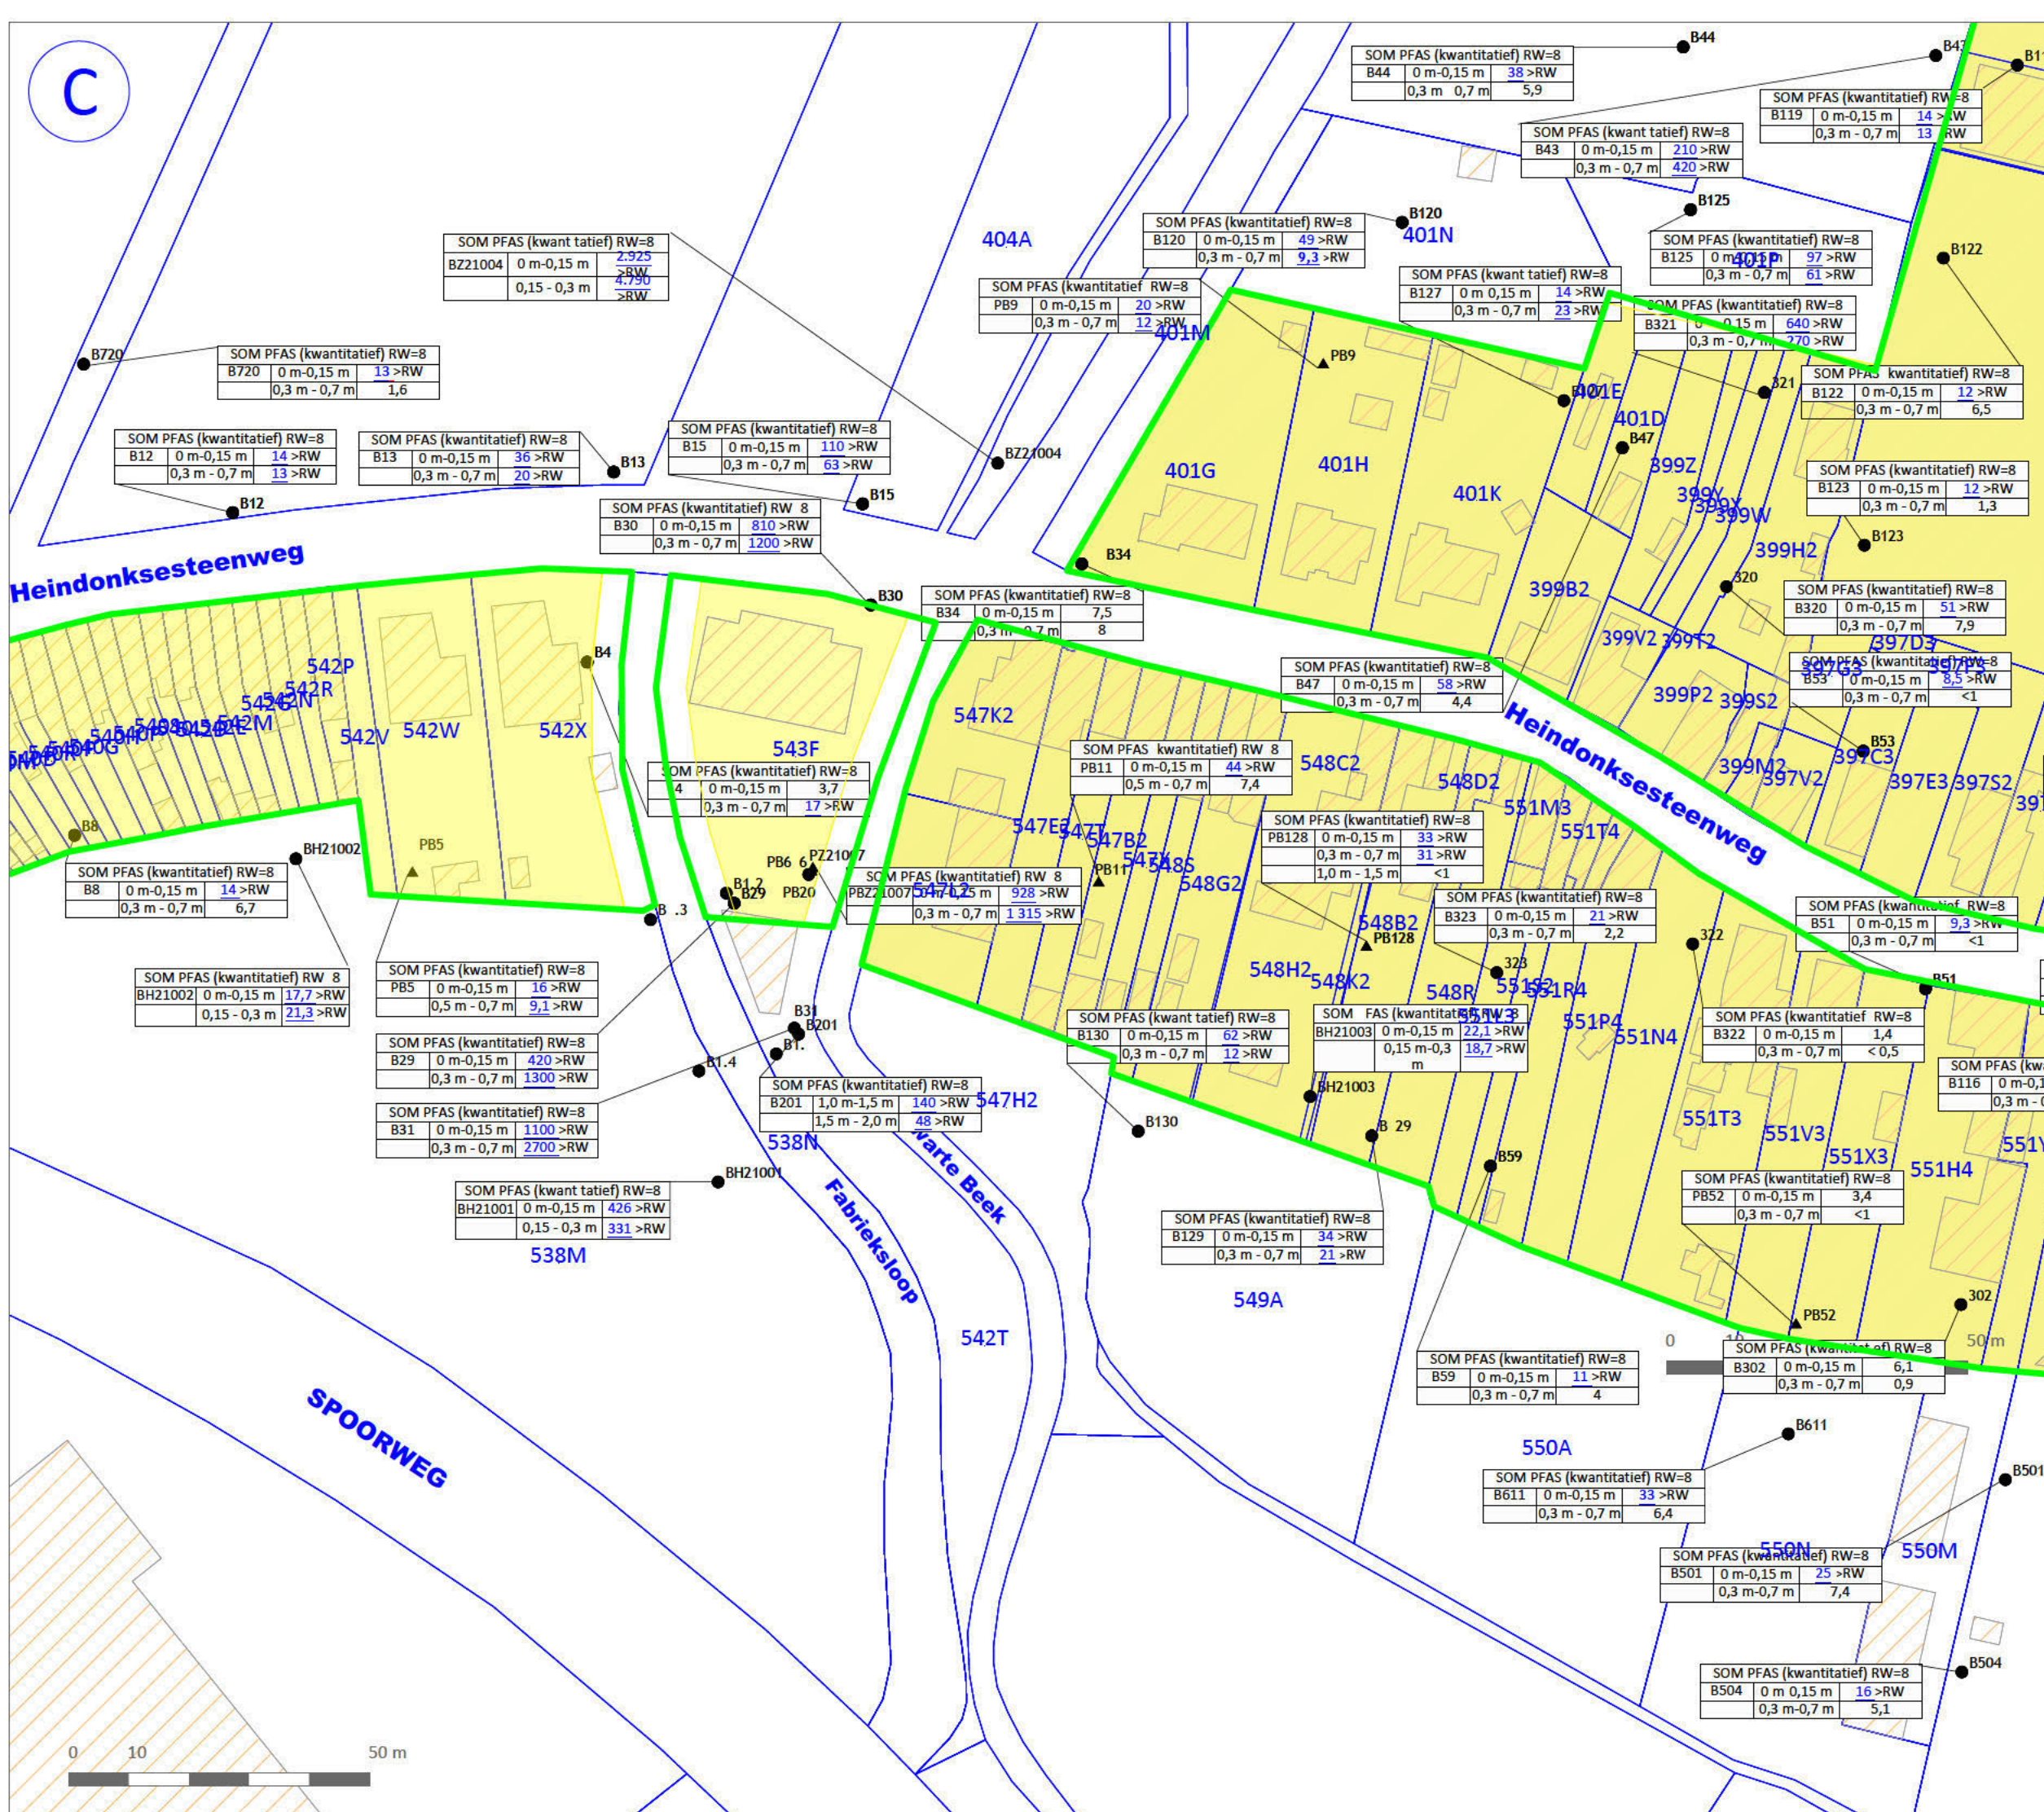

LEGENDE:

Verharding

	Gebouw		Kiezel
	Kelder		Klinker
	Overdekt		Tegel
	Beton		Gazon
	Asfalt		Braakliggend

Potentiële verontreinigingsbronnen

T1	...
T2	...
T3	...

Boorpunten

	Boring
	Niet-snijdende peilbuis

SOM PFAS (kwantitatief) RW=8

Boorpunt	diepte (m-mv)	meetwaarde (µg/kg DS)
KOPER	RW=121,43	BSN=351,84
Boorpunt	diepte (m-mv)	meetwaarde (mg/kg)
LOOD	RW=120	BSN=38
Boorpunt	diepte (m-mv)	meetwaarde (mg/kg DS)
< 8 µg/kg DS		
> 8 µg/kg DS		

Contouren verontreiniging vaste deel aarde som PFAS kwantitatief

< 8 µg/kg DS
> 8 µg/kg DS

PROJECTNAAM:

OVAM

ADRES:


TITEL FIGUUR:

Concentraties som PFAS

PROJECTBEHEERDER:	REFERENTIE RAPPORT:
DRE	EB2108/005
TEKENAAR:	REF. TEKENING:
AVL	01/2025

www.envirosoil.be

IS09001
VCA
VEB

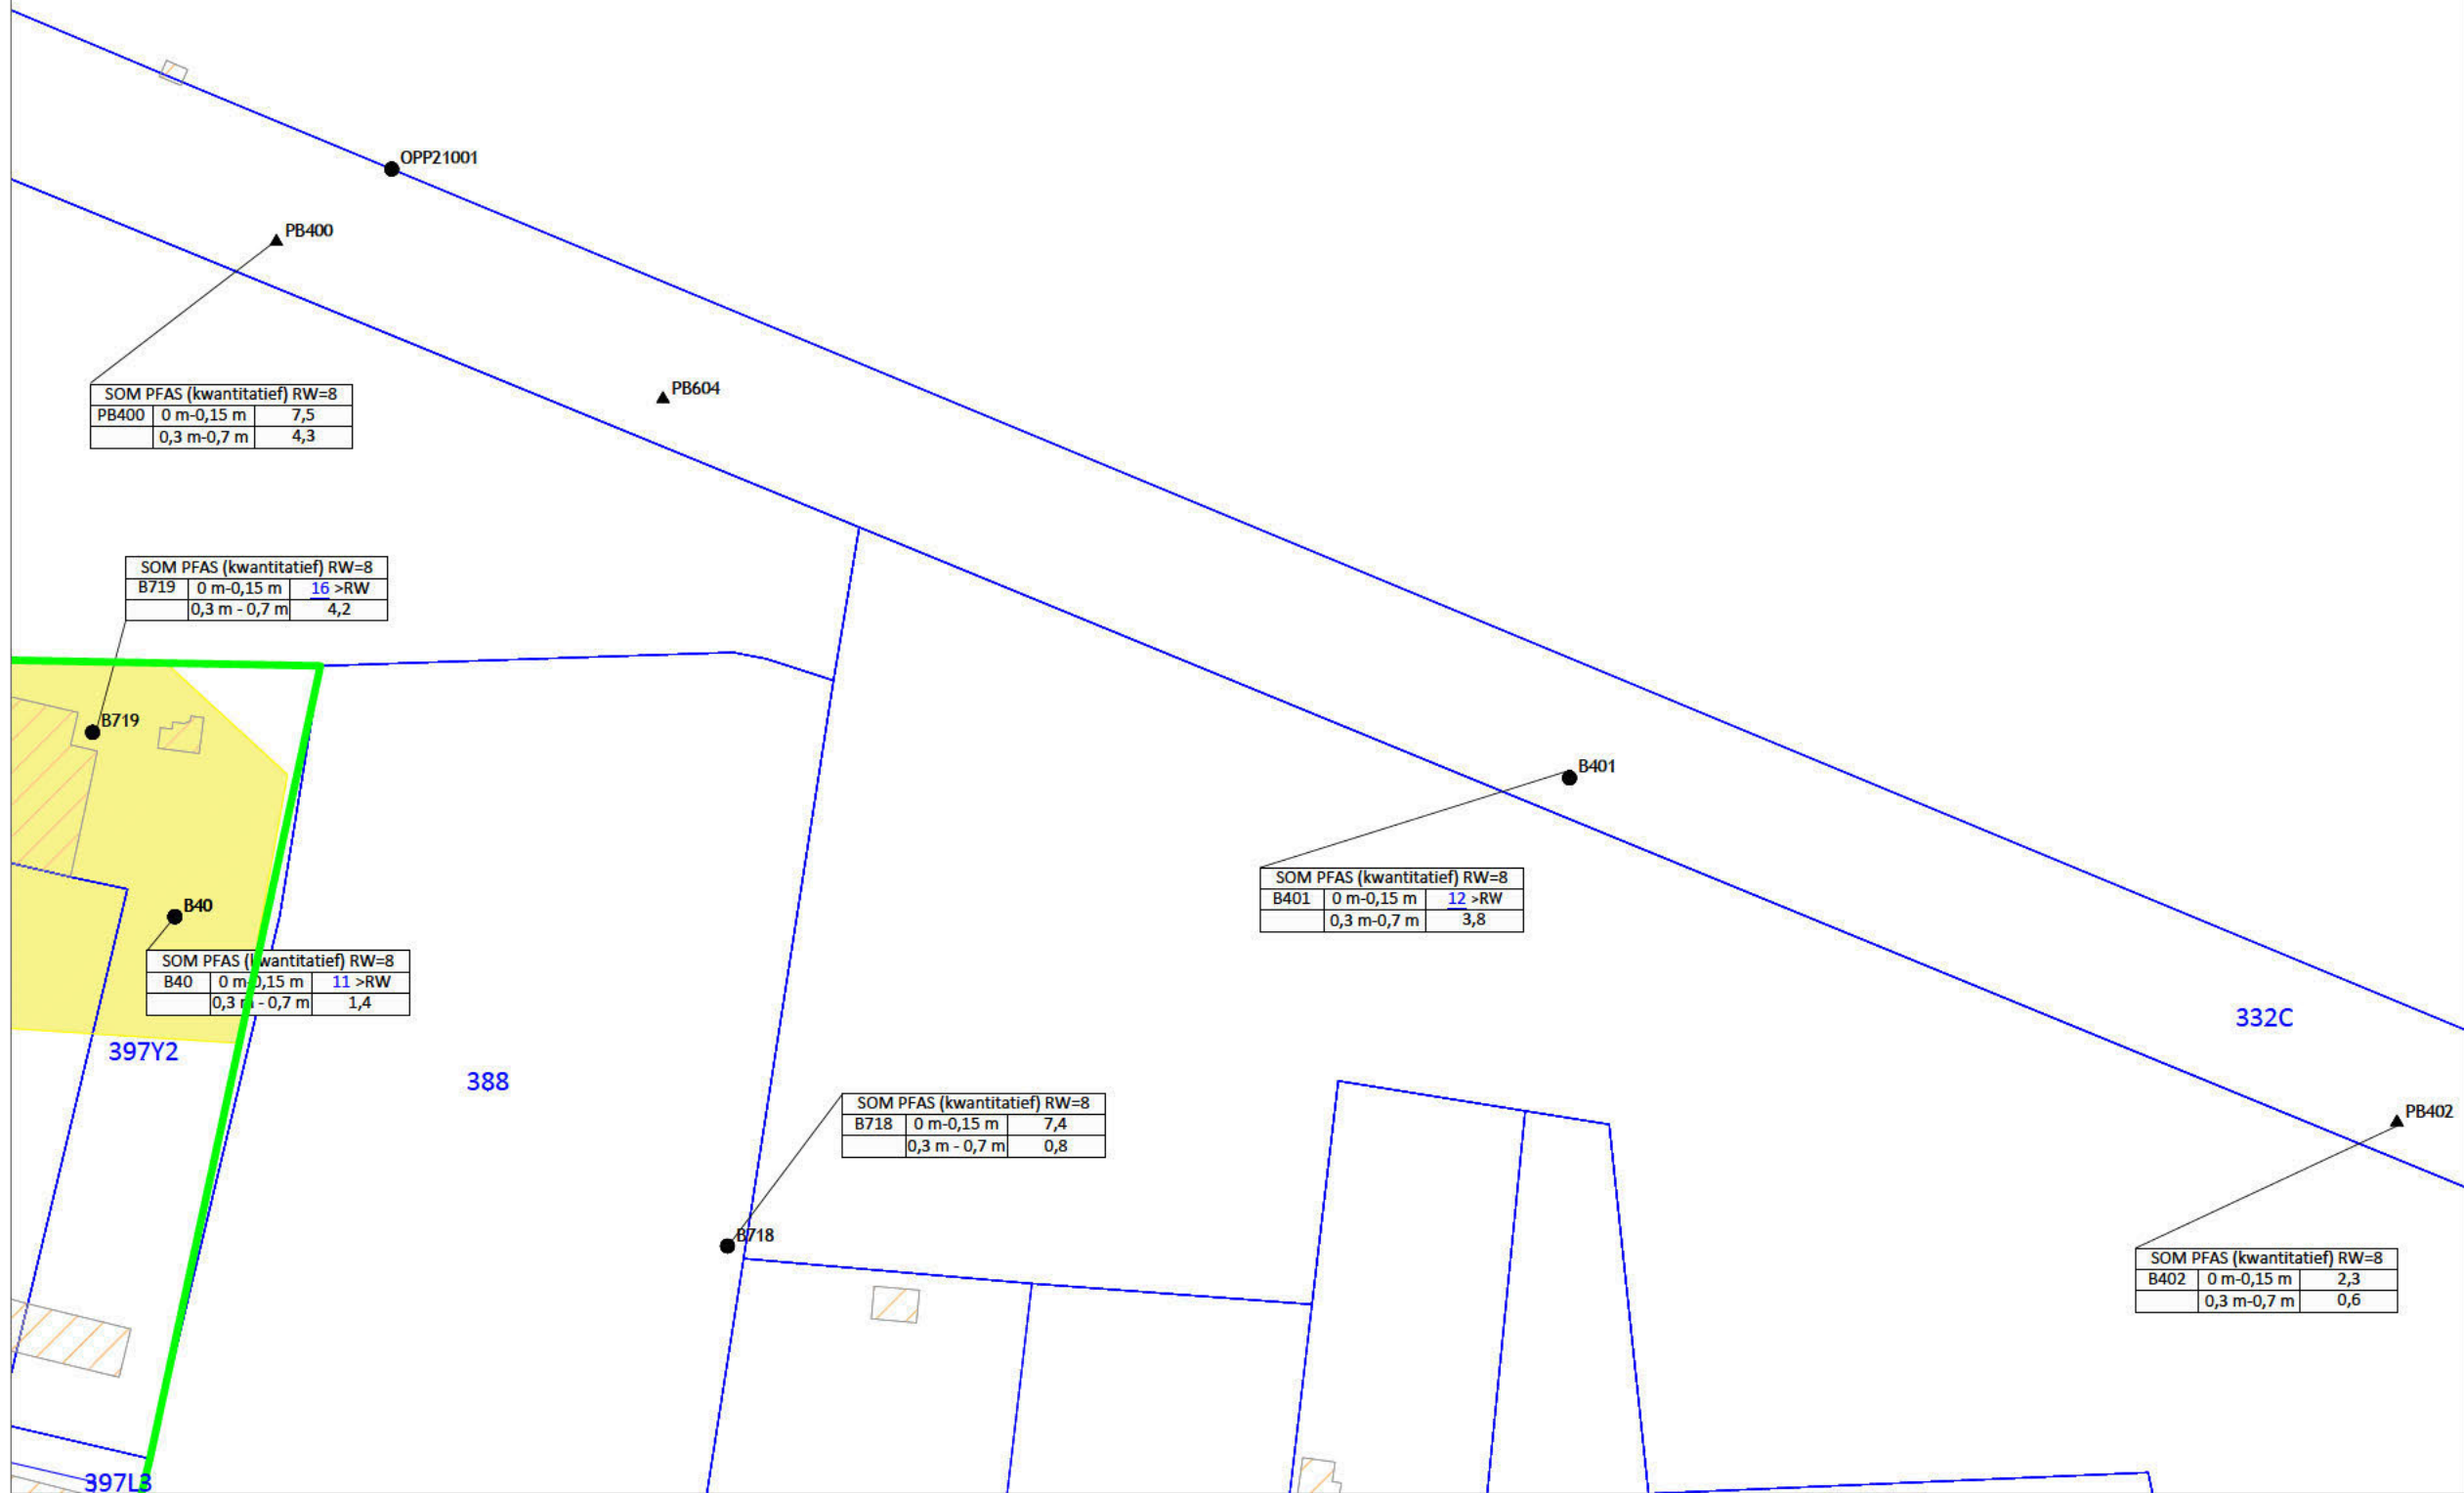

LEGENDE:

Verharding

	Gebouw		Kiezels
	Kelder		Klinkers
	Overdekt		Tegels
	Beton		Gazon
	Asfalt		Braakliggend

Potentiële verontreinigingsbronnen

T1	...
T2	...
T3	...

Boorpunten

●	Boring
▲	Niet-snijdende peilbuis

SOM PFAS (kwantitatief) RW=8		
Boorpunt	diepte (m-mv)	meetwaarde (µg/kg DS)
KOPER	RW=121,43 BSN=351,84	
Boorpunt	diepte (m-mv)	meetwaarde (mg/kg DS)
LOOD	RW=120 BSN=58	
Boorpunt	diepte (m-mv)	meetwaarde (mg/kg DS)

Contouren verontreiniging vaste deel aarde som PFAS kwantitatief	
	< 8 µg/kg DS
	> 8 µg/kg DS



PROJECTNAAM:

OVAM

ADRES:

[Redacted]

TITEL FIGUUR:

Concentraties som PFAS


PROJECTBEHEERDER:	REFERENTIE RAPPORT:
DRE	EB2108/005
TEKENAAR:	REF. TEKENING:
AVL	01/2025

ENVIROSOIL
ENVIRONMENTAL CONSULTANCY

ISO9001
VCA*
VEB

www.envirosoil.be

[Redacted]

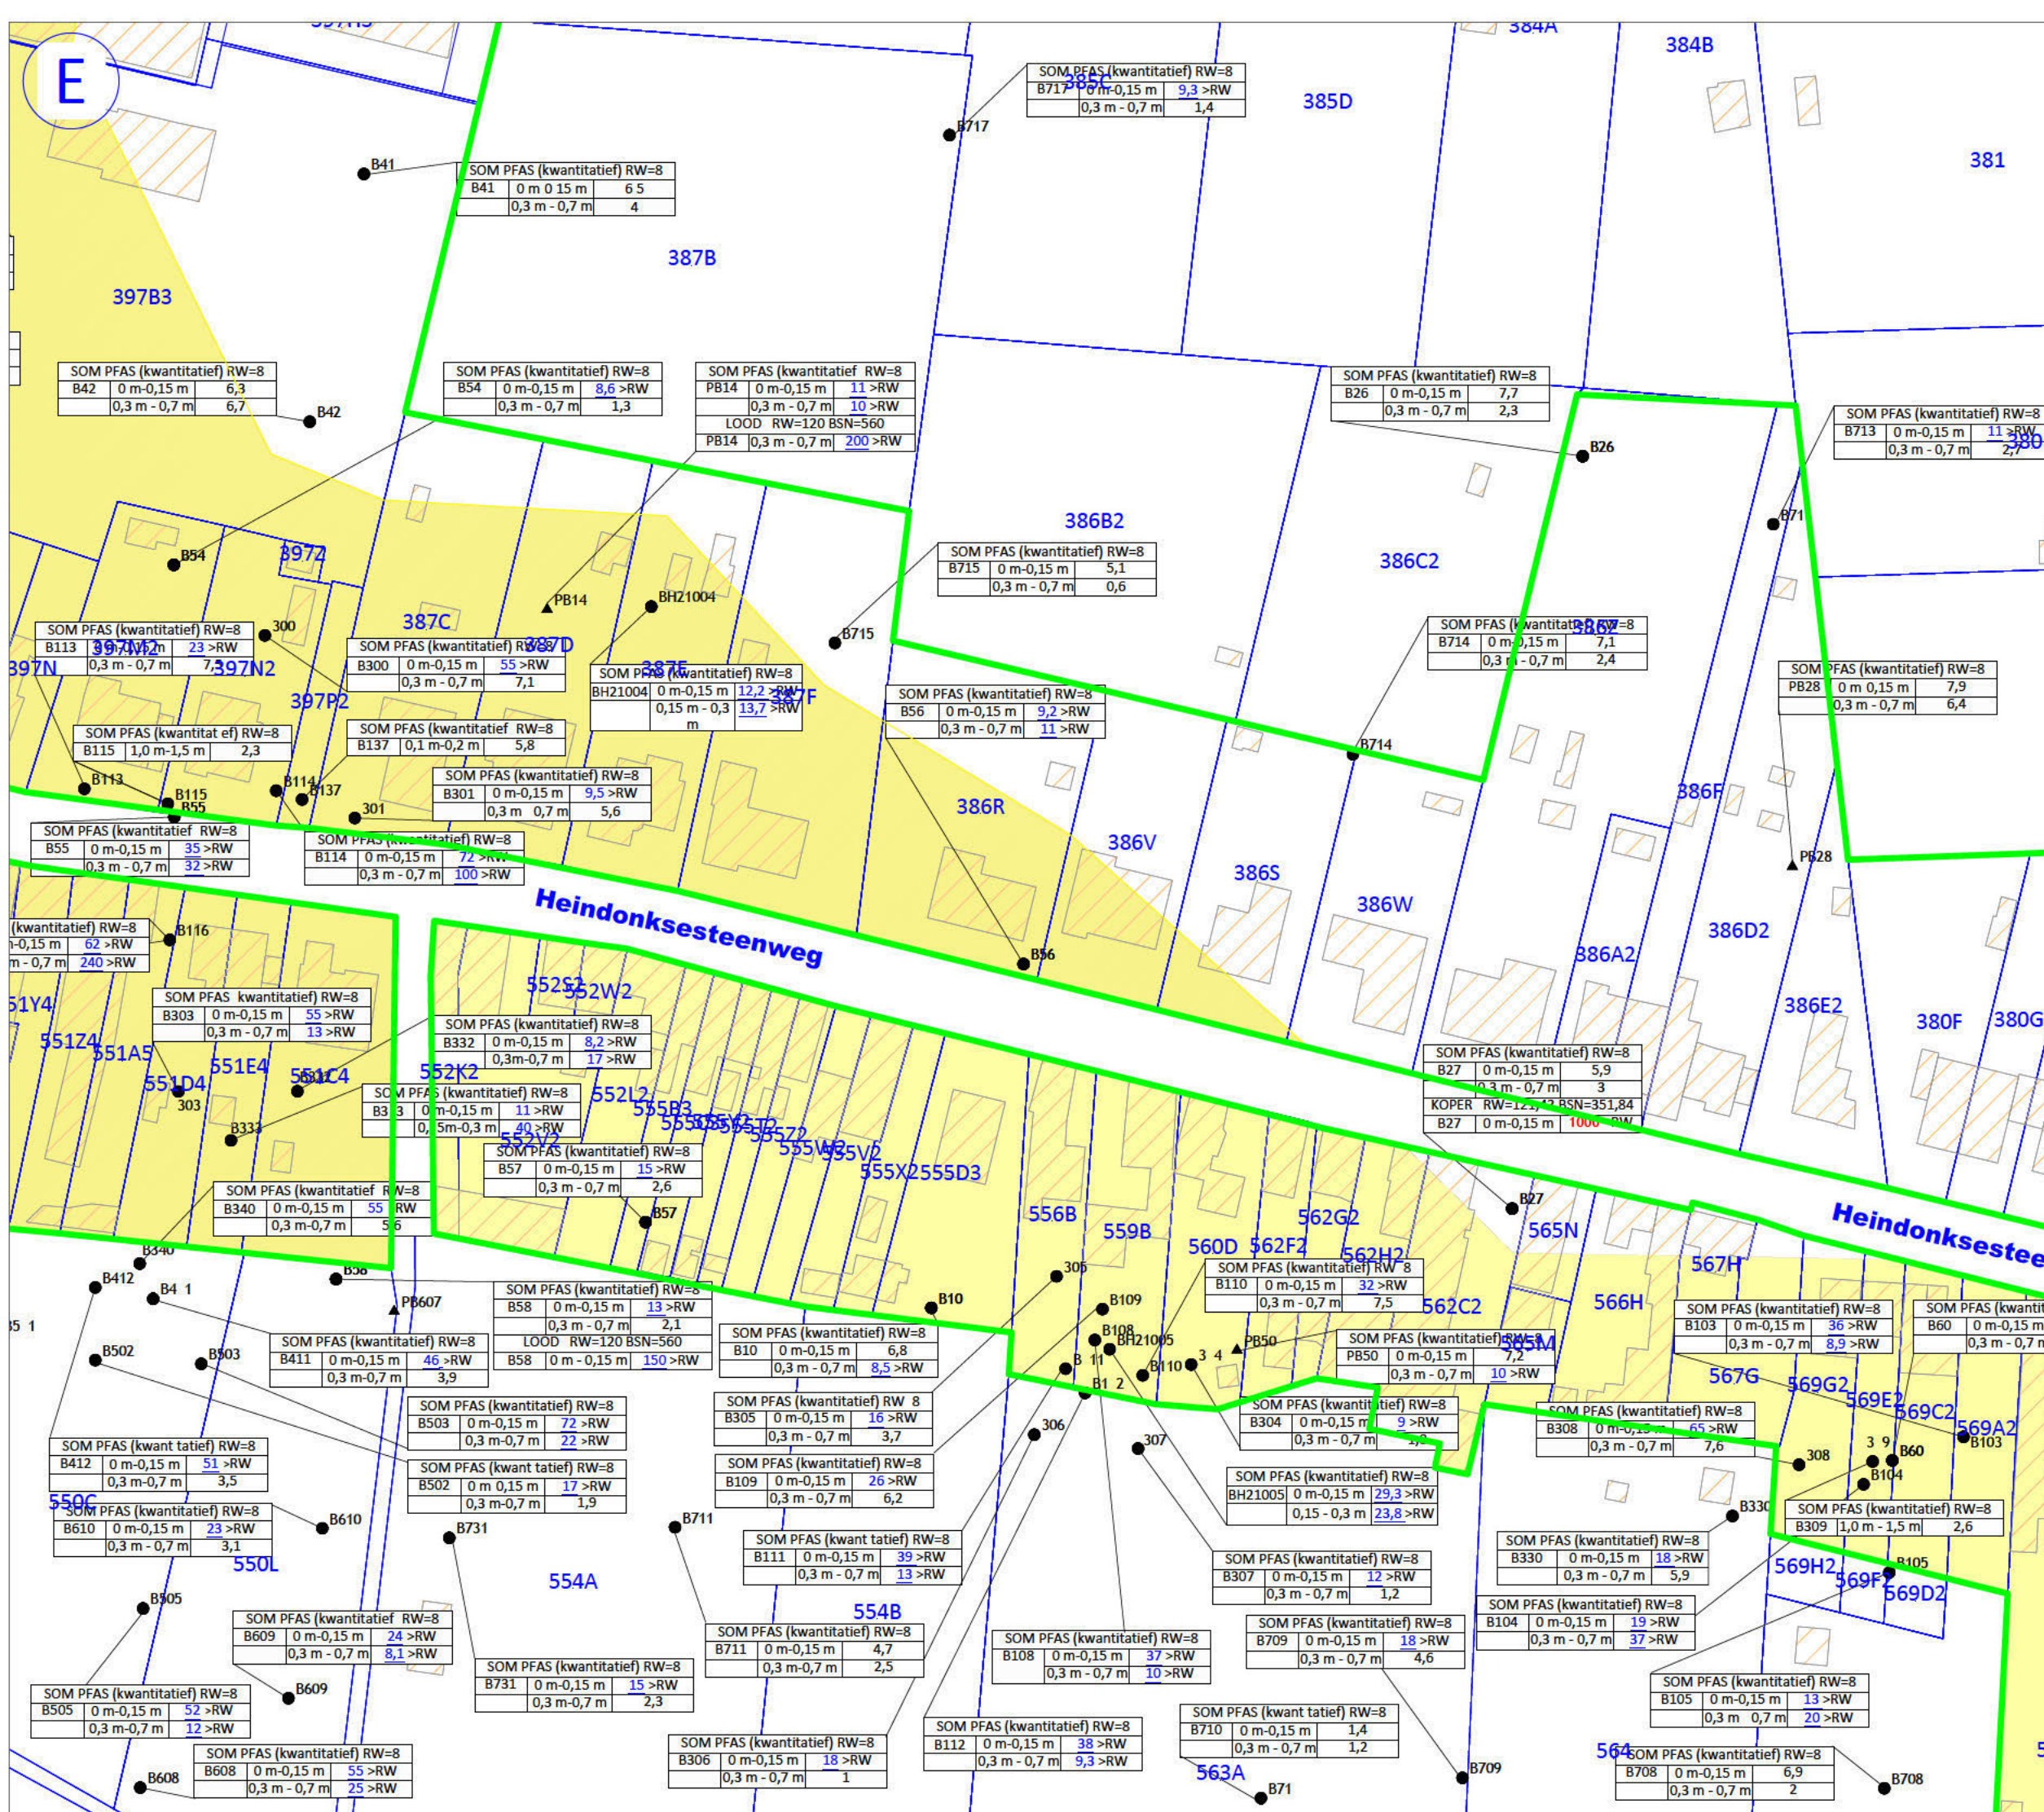

LEGENDE:

Verharding

	Gebouw		Kiezel
	Kelder		Klinker
	Overdekt		Tegel
	Beton		Gazon
	Asfalt		Braakliggend

Potentiële verontreinigingsbronnen

T1	...
T2	...
T3	...

Boorpunten

	Boring
	Niet-snijdende peilbuis

SOM PFAS (kwantitatief) RW=8

Boorpunt	diepte (m-mv)	meetwaarde e (µg/kg DS)
KOPER	RW=121,43 BSN=351,84	
LOOD	RW=120 BSN=351,84	
Boorpunt	diepte (m-mv)	meetwaarde e (mg/kg DS)
B713	0 m-0,15 m	11 >RW
	0,3 m - 0,7 m	2,7

Contouren verontreiniging vaste deel aarde som PFAS kwantitatief

	< 8 µg/kg DS
	> 8 µg/kg DS

PROJECTNAAM:

OVAM

ADRES:

TITEL FIGUUR:


Concentraties som PFAS

PROJECTBEHEERDER:	REFERENTIE RAPPORT:
DRE	EB2108/005
TEKENAAR:	REF. TEKENING:
AVL	01/2025

ENVIRONMENTAL CONSULTANCY

www.envirosoil.be

IS09001
VCA
VEB

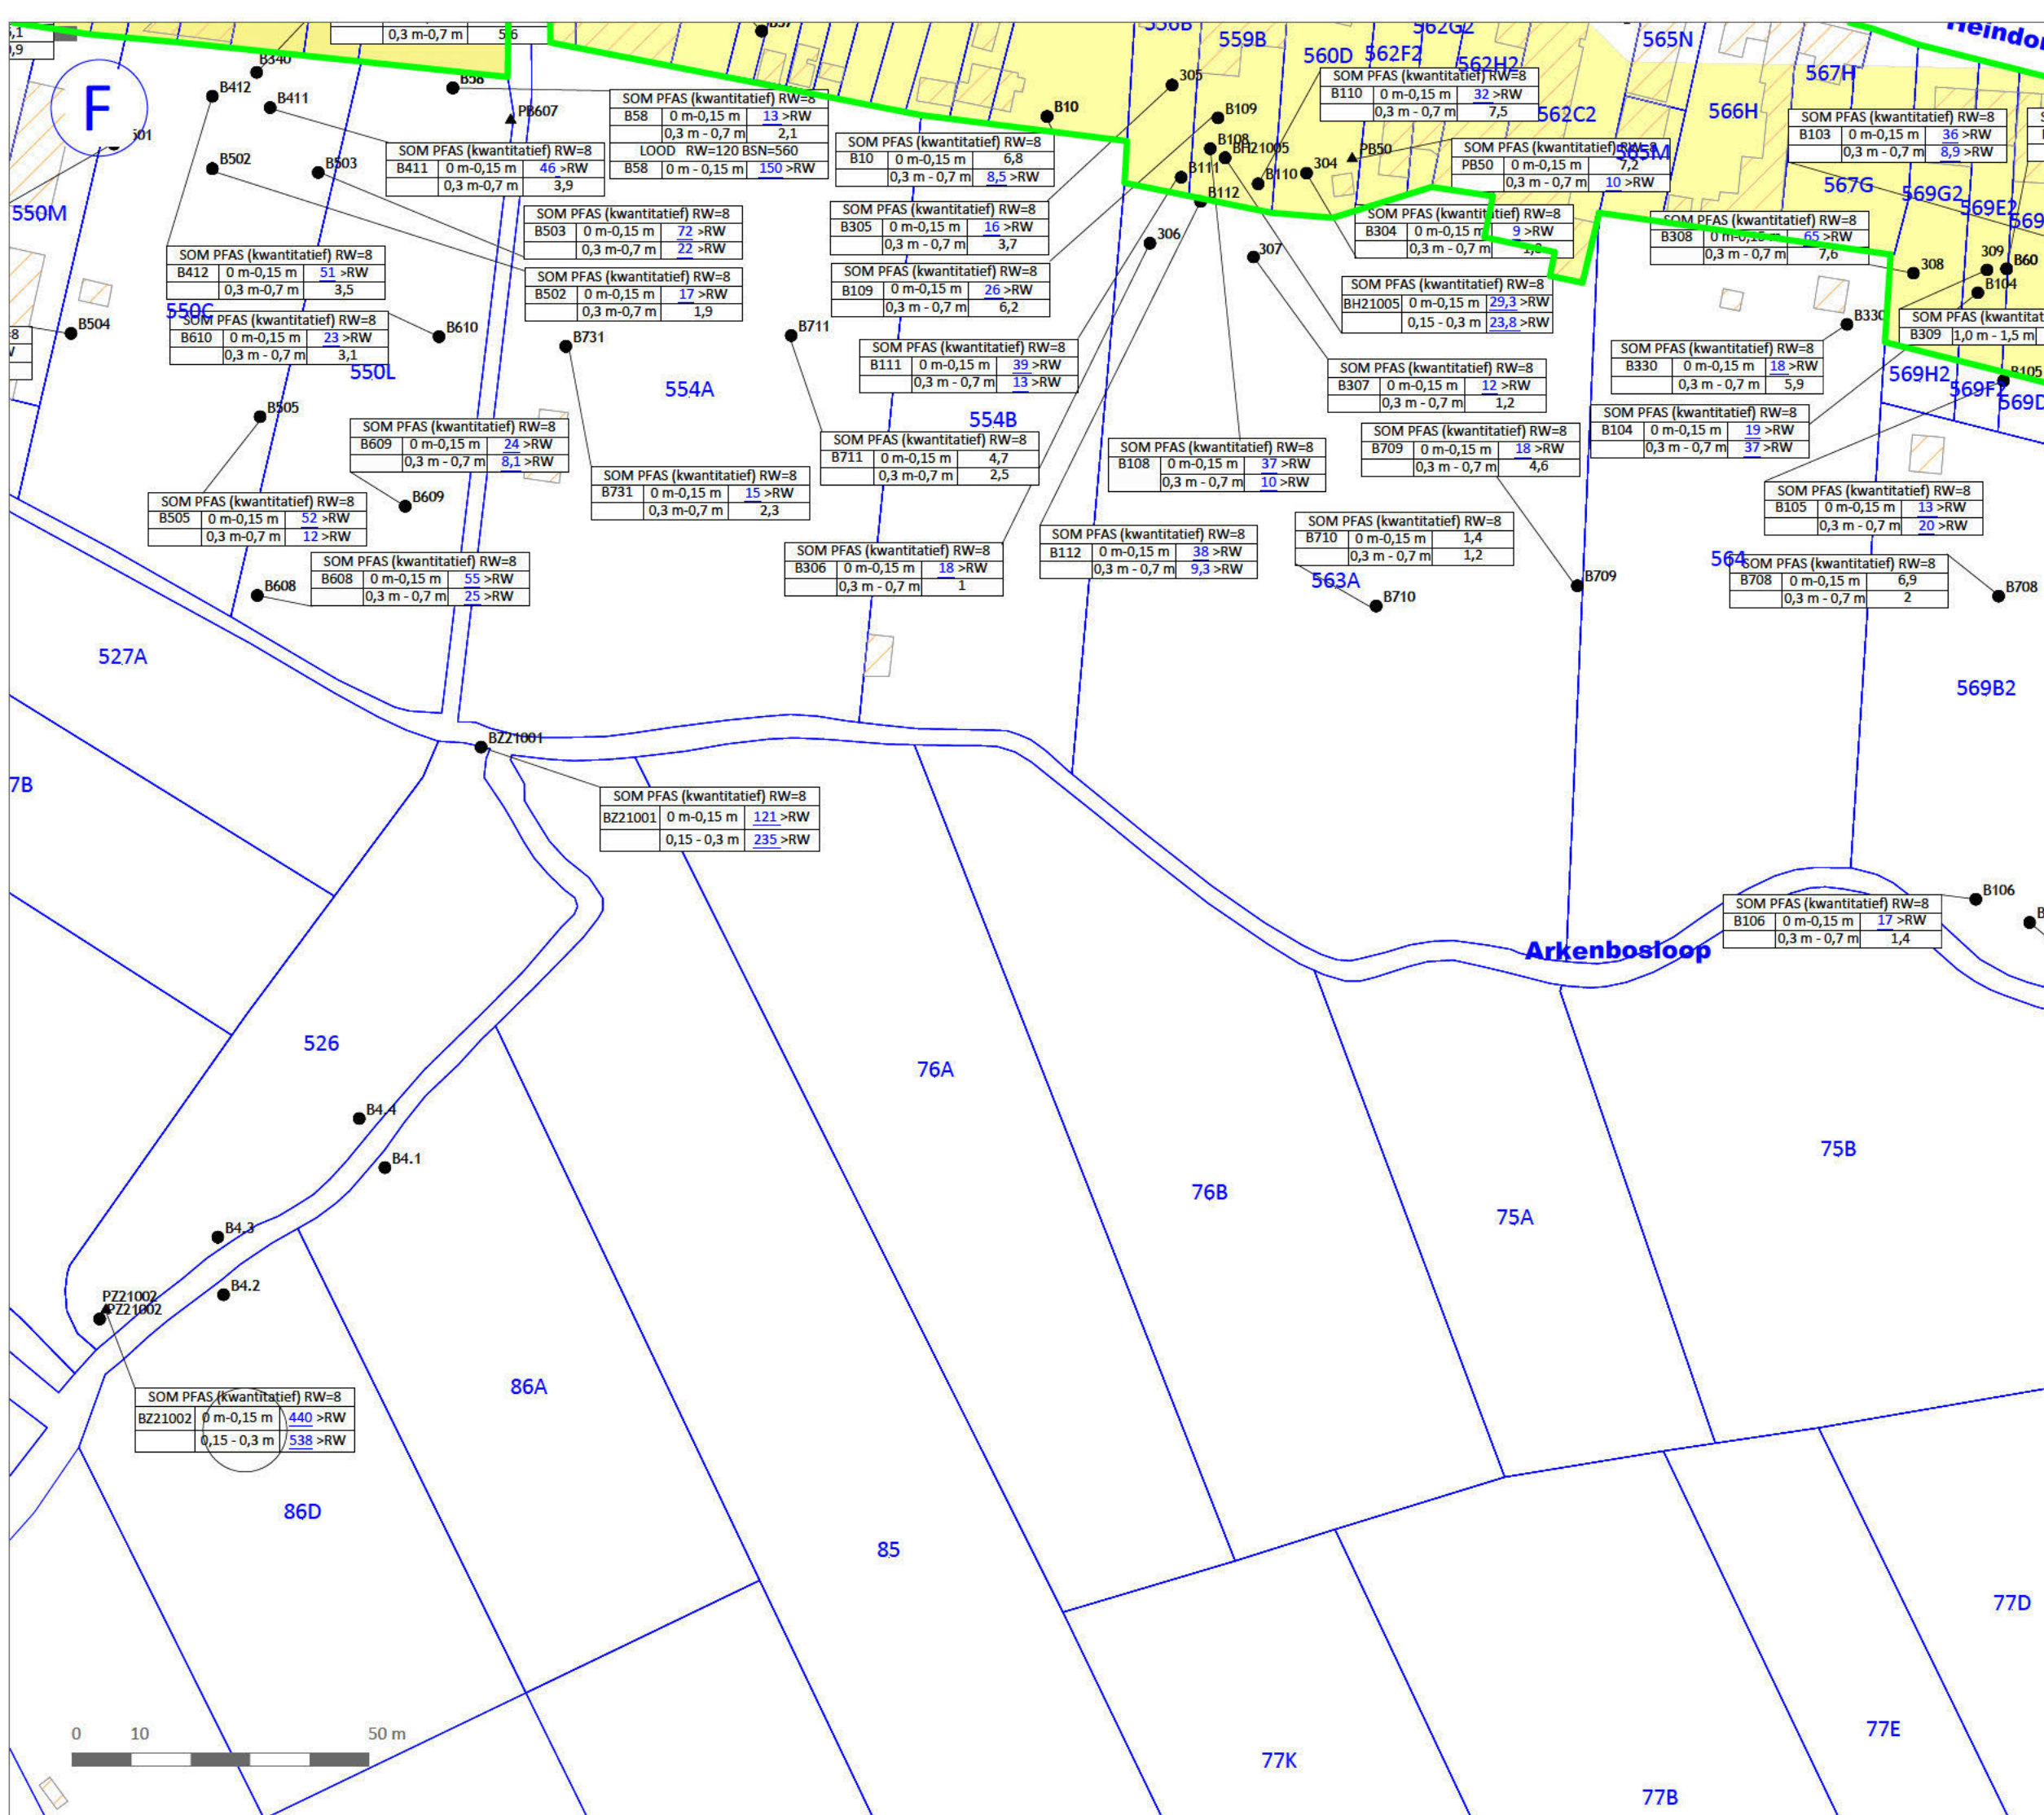

LEGENDE:

Verharding

	Gebouw		Kiezel
	Kelder		Klinker
	Overdekt		Tegel
	Beton		Gazon
	Asfalt		Braakliggend

Potentiële verontreinigingsbronnen

T1	...
T2	...
T3	...

Boorpunten

	Boorpunt
	Boring
	Niet-snijdende peilbuis

SOM PFAS (kwantitatief) RW=8

Boorpunt	diepte	meetwaarde
t	(m-mv)	e (µg/kg DS)
KOPER	RW=121,43	BSN=351,84
Boorpunt	diepte	meetwaarde
t	(m-mv)	e (mg/kg)
LOOD	RW=120	BSN=380
Boorpunt	diepte	meetwaarde
t	(m-mv)	e (mg/kg DS)

Contouren verontreiniging vaste deel aarde som PFAS kwantitatief

	< 8 µg/kg DS
	> 8 µg/kg DS

PROJECTNAAM:

OVAM

ADRES:

[REDACTED]

TITEL FIGUUR:

Concentraties som PFAS

PROJECTBEHEERDER:

DRE

TEKENAAR:

AVI

REFERENTIE RAPPORT:

EB2108/005


REF. TEKENING:

01/2025

ENVIRONMENTAL CONSULTANCY

www.envirosoil.be

ISO9001
VCA
VEB

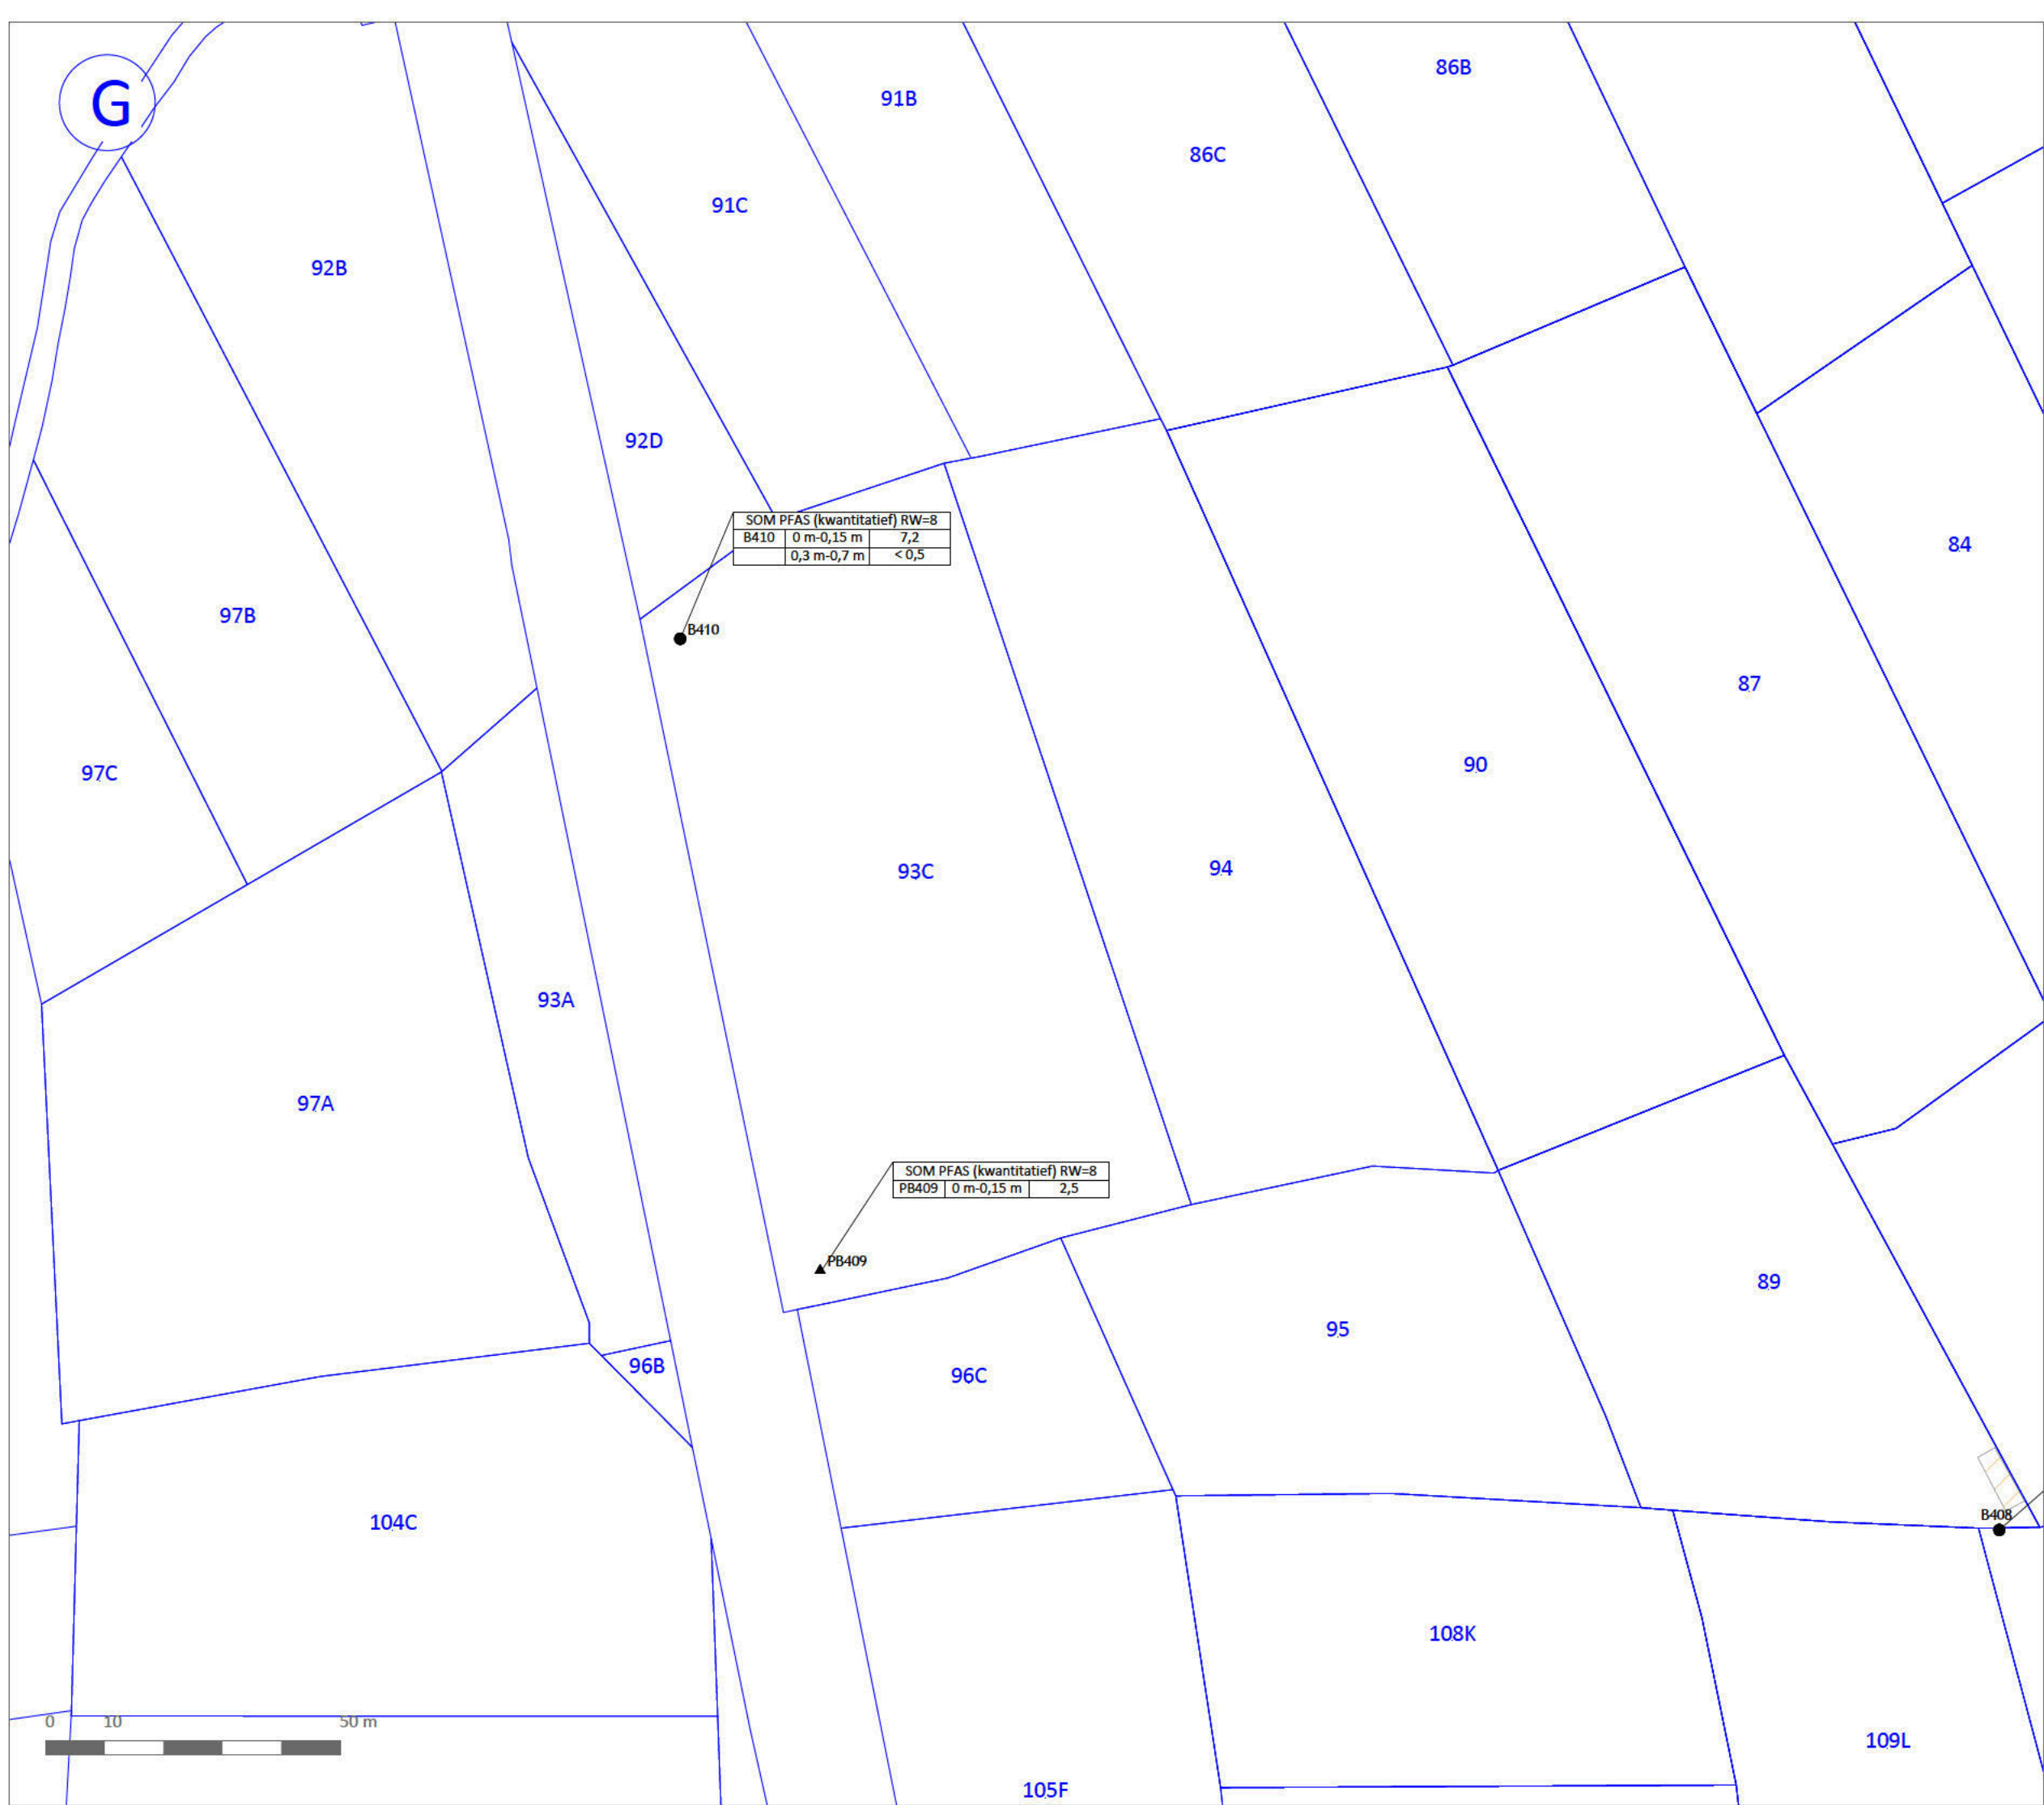

LEGENDE:

Verharding

	Gebouw		Kiezels
	Kelder		Klinkers
	Overdekt		Tegels
	Beton		Gazon
	Asfalt		Braakliggend

Potentiele verontreinigingsbronnen

T1	...
T2	...
T3	...

Boorpunten

	Boring
	Niet-snijdende peilbuis

SOM PFAS (kwantitatief) RW=8

Boorpun	diepte	meetwaard
t	(m-mv)	e (µg/kg DS)
KOPER RW=121,43 BSN=351,84		
Boorpun	diepte	meetwaard
t	(m-mv)	e (mg/kg
LOOD RW=120 BSN=380		
Boorpun	diepte	meetwaard
t	(m-mv)	e (mg/kg
DS)		

Contouren verontreiniging vaste deel aarde som PFAS kwantitatief

	< 8 µg/kg DS
	> 8 µg/kg DS

NOORD

PROJECTNAAM:

OVAM

ADRES:

TITEL FIGUUR:


Concentraties som PFAS

PROJECTBEHEERDER:	REFERENTIE RAPPORT:
DRE	EB2108/005
TEKENAAR:	REF. TEKENING:
AVL	01/2025

ENVIRONMENTAL CONSULTANCY

www.envirosoil.be

ISO9001
VCA*
VEB

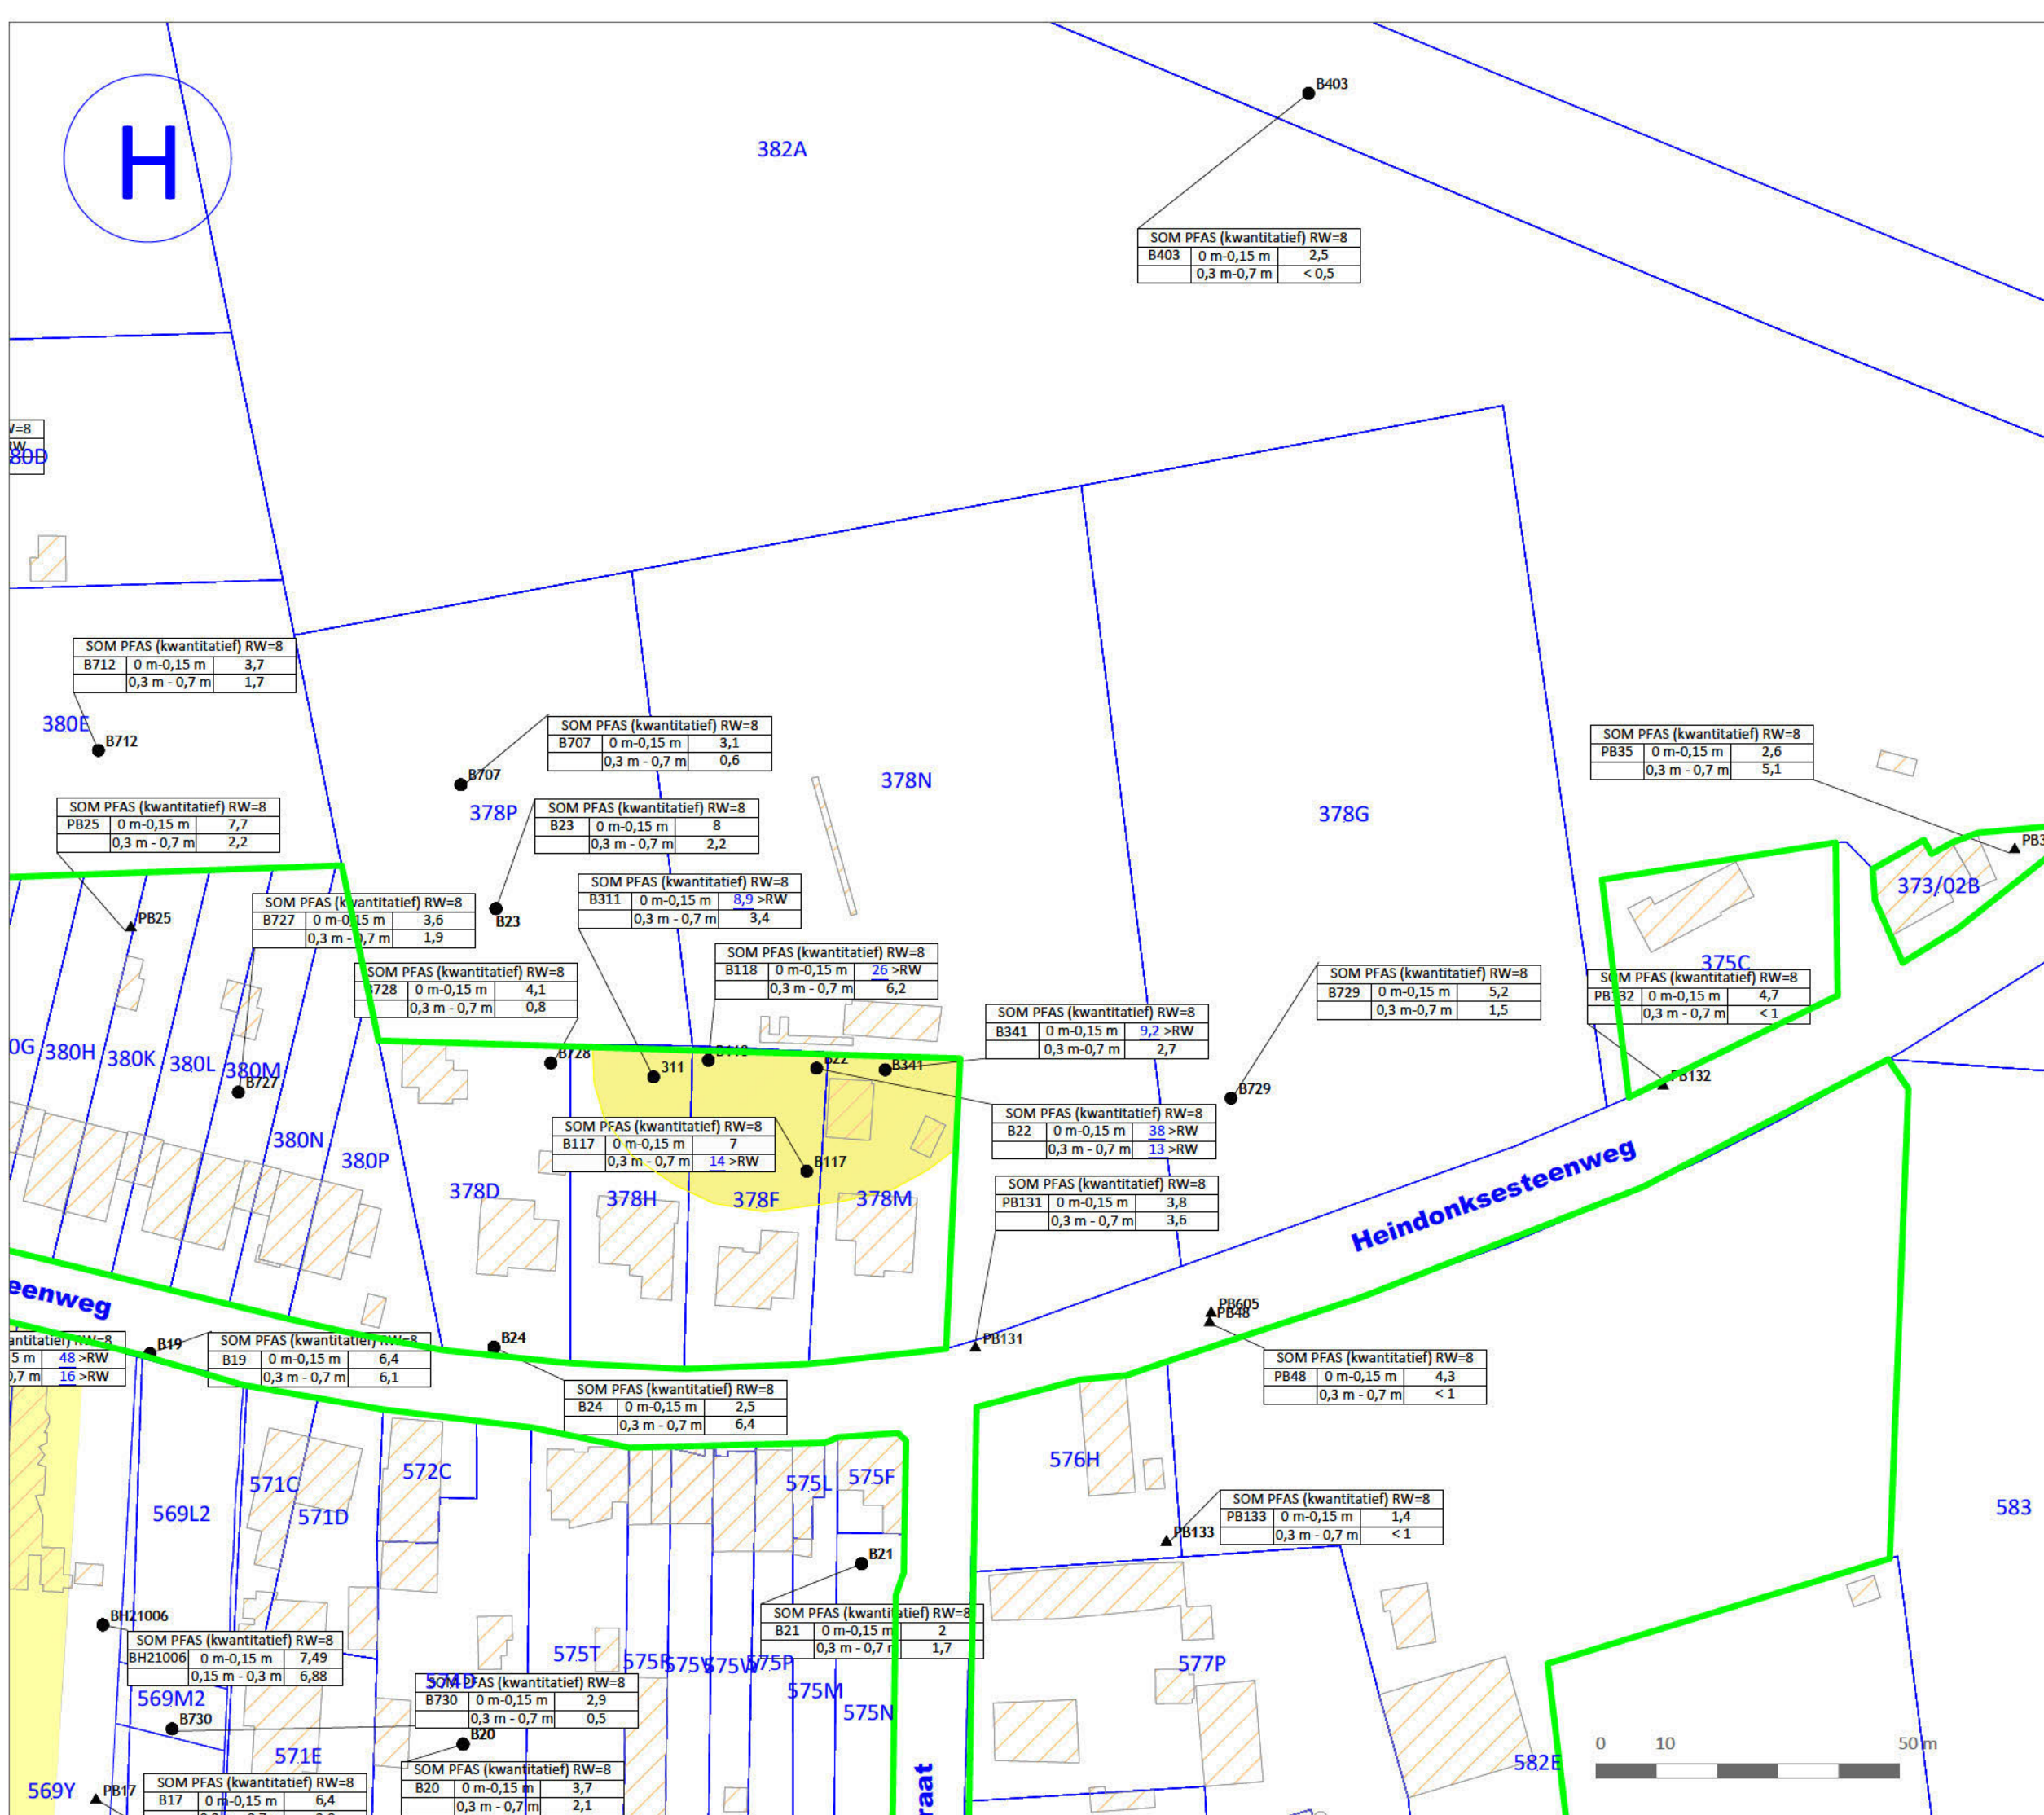

LEGENDE:

Verharding

Gebouw

Kelder

Overdekt

Beton

Asfalt

Kiezens

Klinkers

Tegels

Gazon

Braakliggend

Potentiële verontreinigingsbronnen

T1

T2

T3

...

Boorpunten

Boring

Niet-snijdende peilbuis

SOM PFAS (kwantitatief) RW=8

Boorpunt

diepte

meetwaarde

t

(m-mv)

e (µg/kg DS)

KOPER

RW=121,43

BSN=351,84

Boorpunt

diepte

meetwaarde

t

(m-mv)

e (mg/kg

LOOD

RW=120

BSN=351,84

Boorpunt

diepte

meetwaarde

t

(m-mv)

e (mg/kg

DS)

Contouren verontreiniging vaste deel aarde som PFAS kwantitatief

< 8 µg/kg DS

> 8 µg/kg DS

PROJECTNAAM:

OVAM

ADRES:

TITEL FIGUUR:

Concentraties som PFAS

PROJECTBEHEERDER:

DRE

TEKENAAR:

AVL

REFERENTIE RAPPORT:

EB2108/005

REF. TEKENING:

01/2025

ENVIROSOIL

ENVIRONMENTAL CONSULTANCY

www.envirosoil.be

ISO9001

VCA

VEB

