


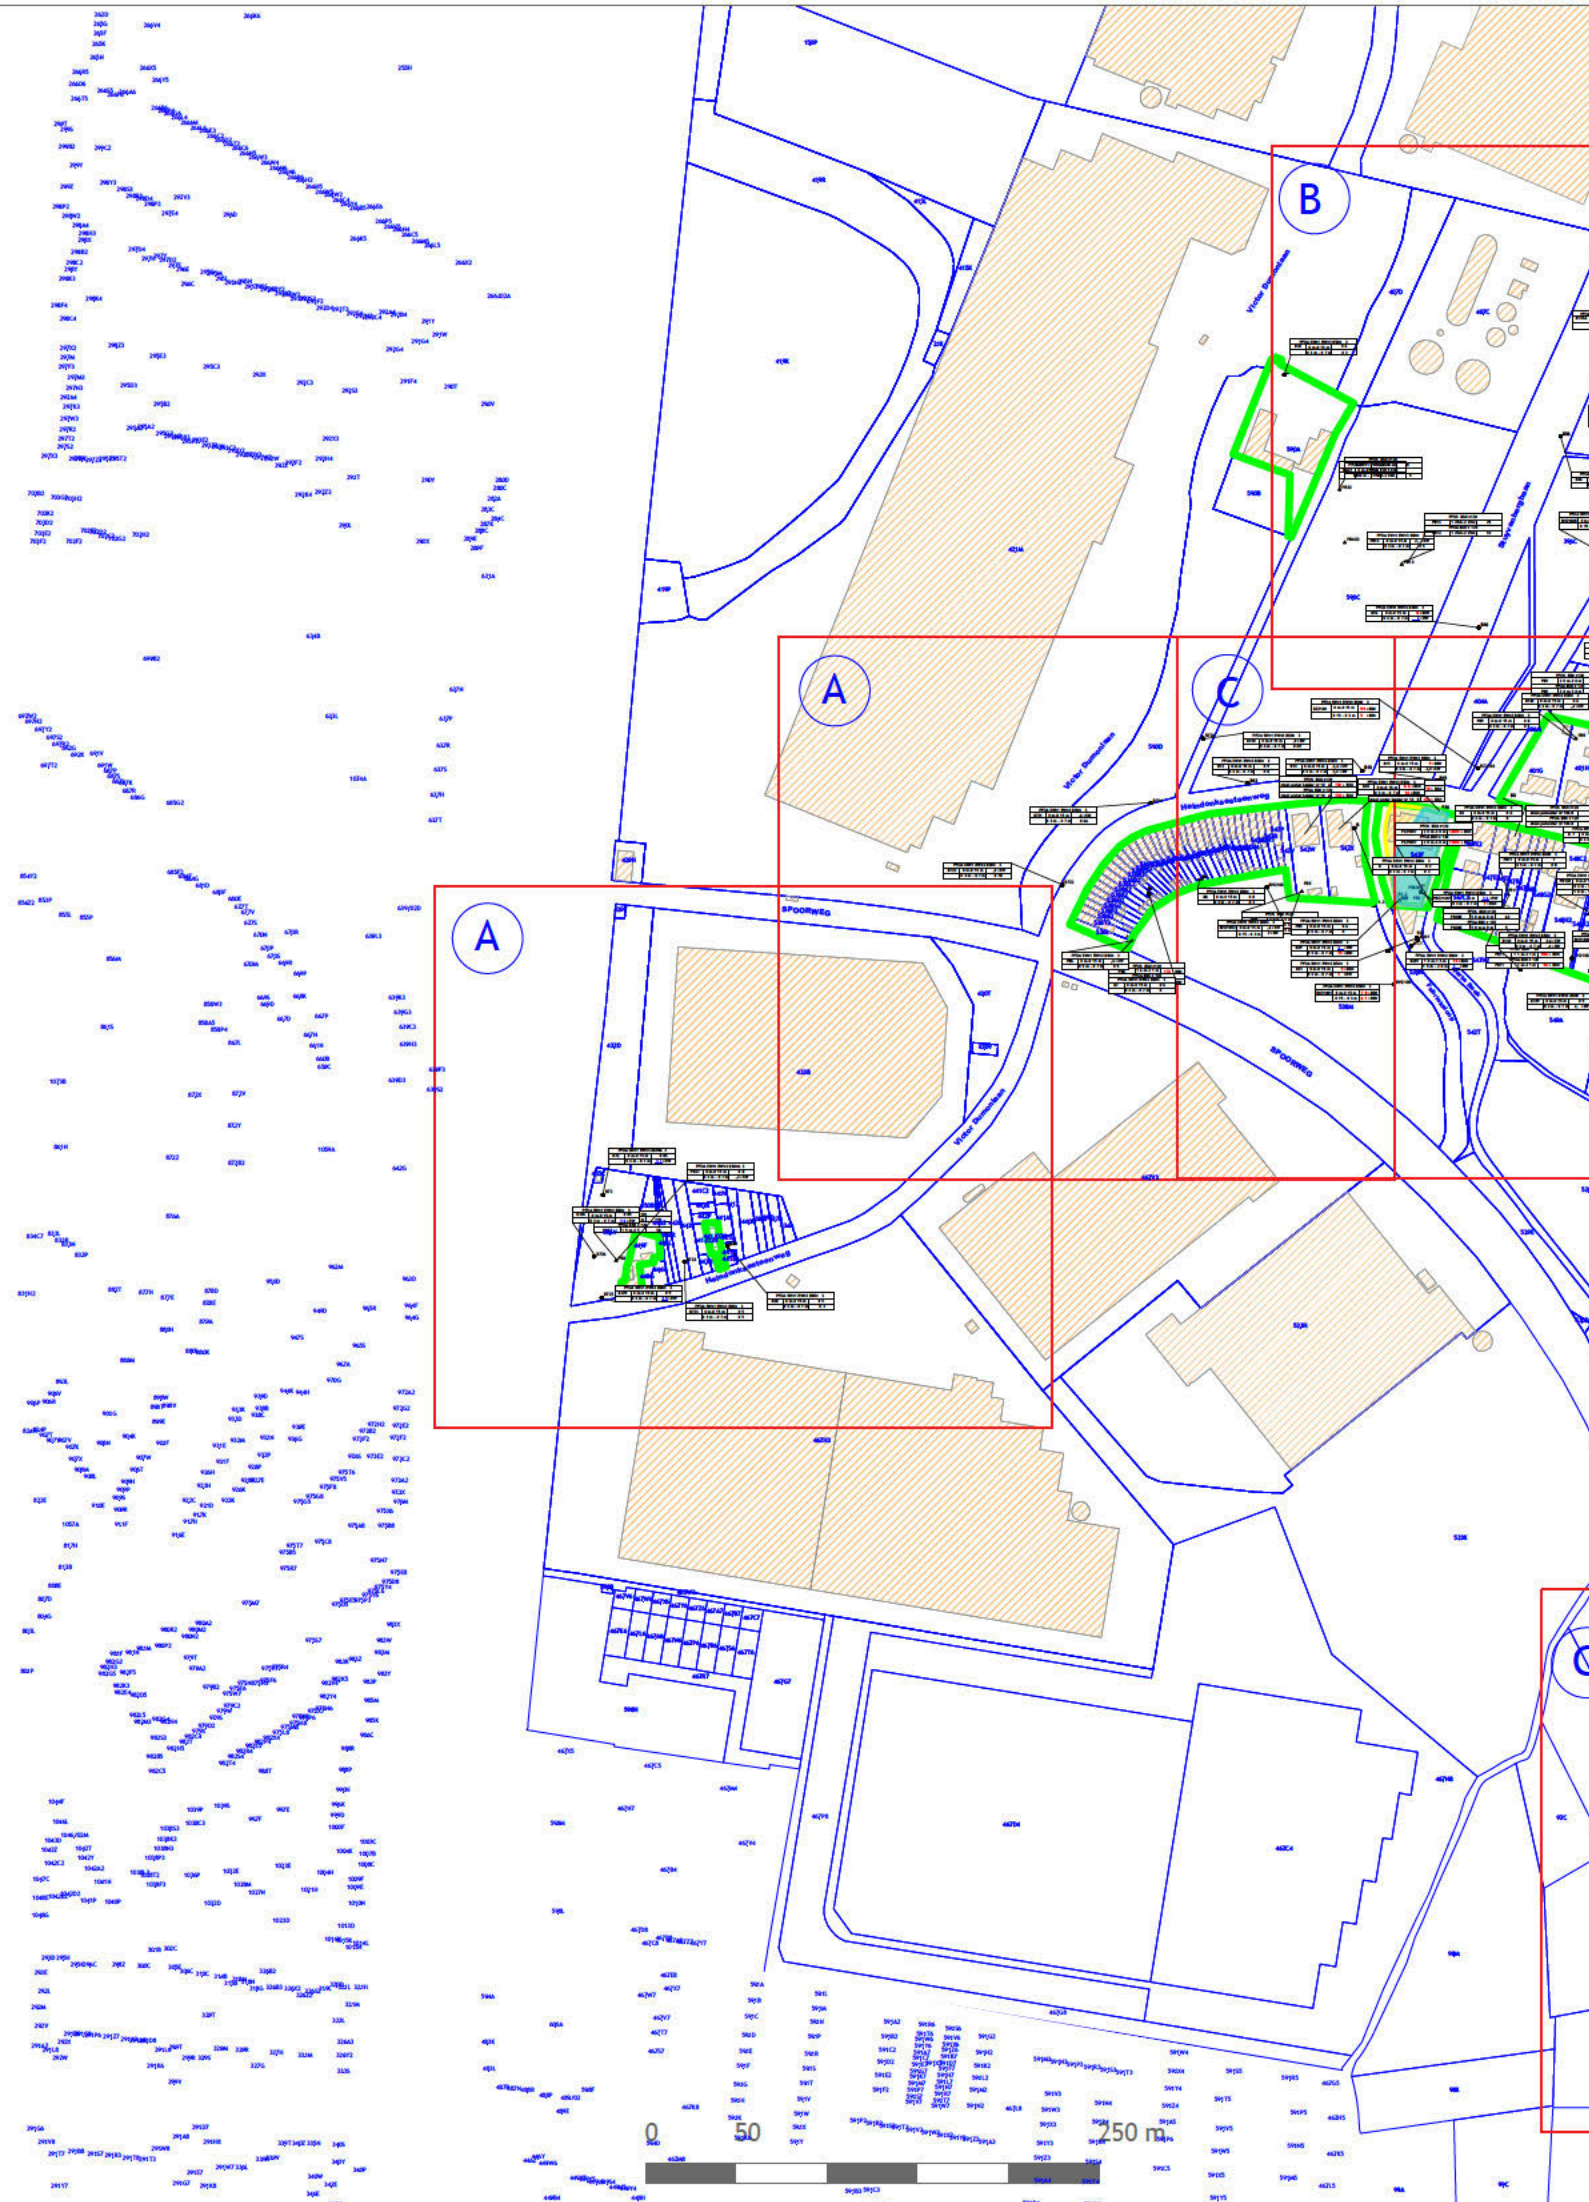

**LEGENDE:**

| Verharding |          |  |              |
|------------|----------|--|--------------|
|            | Gebouw   |  | Kiezels      |
|            | Kelder   |  | Klinkers     |
|            | Overdekt |  | Tegels       |
|            | Beton    |  | Gazon        |
|            | Asfalt   |  | Braakliggend |

| Potentiële verontreinigingsbronnen |     |
|------------------------------------|-----|
| T1                                 | ... |
| T2                                 | ... |
| T3                                 | ... |

| Boorpunten |                         |
|------------|-------------------------|
|            | Boring                  |
|            | Niet-snijdende peilbuis |

| Contouren verontreiniging vaste deel aarde PFOA |                                      |
|-------------------------------------------------|--------------------------------------|
|                                                 | < 4,3 µg/kg DS                       |
|                                                 | 4,3 µg/kg DS < waarde < 7,9 µg/kg DS |
|                                                 | >7,9 µg/kg DS                        |

**PROJECTNAAM:**

**OVAM**

**ADRES:**

**TITEL FIGUUR:**

**Overzichtsplan PFOA**


|                   |                     |
|-------------------|---------------------|
| PROJECTBEHEERDER: | REFERENTIE RAPPORT: |
| DRE               | EB2108/005          |
| TEKENAAR:         | REF. TEKENING:      |
| AVL               | 01/2025             |

**ENVIROSOIL**  
ENVIRONMENTAL CONSULTANCY  
[www.envirosoil.be](http://www.envirosoil.be)

ISO9001  
VCA  
VER





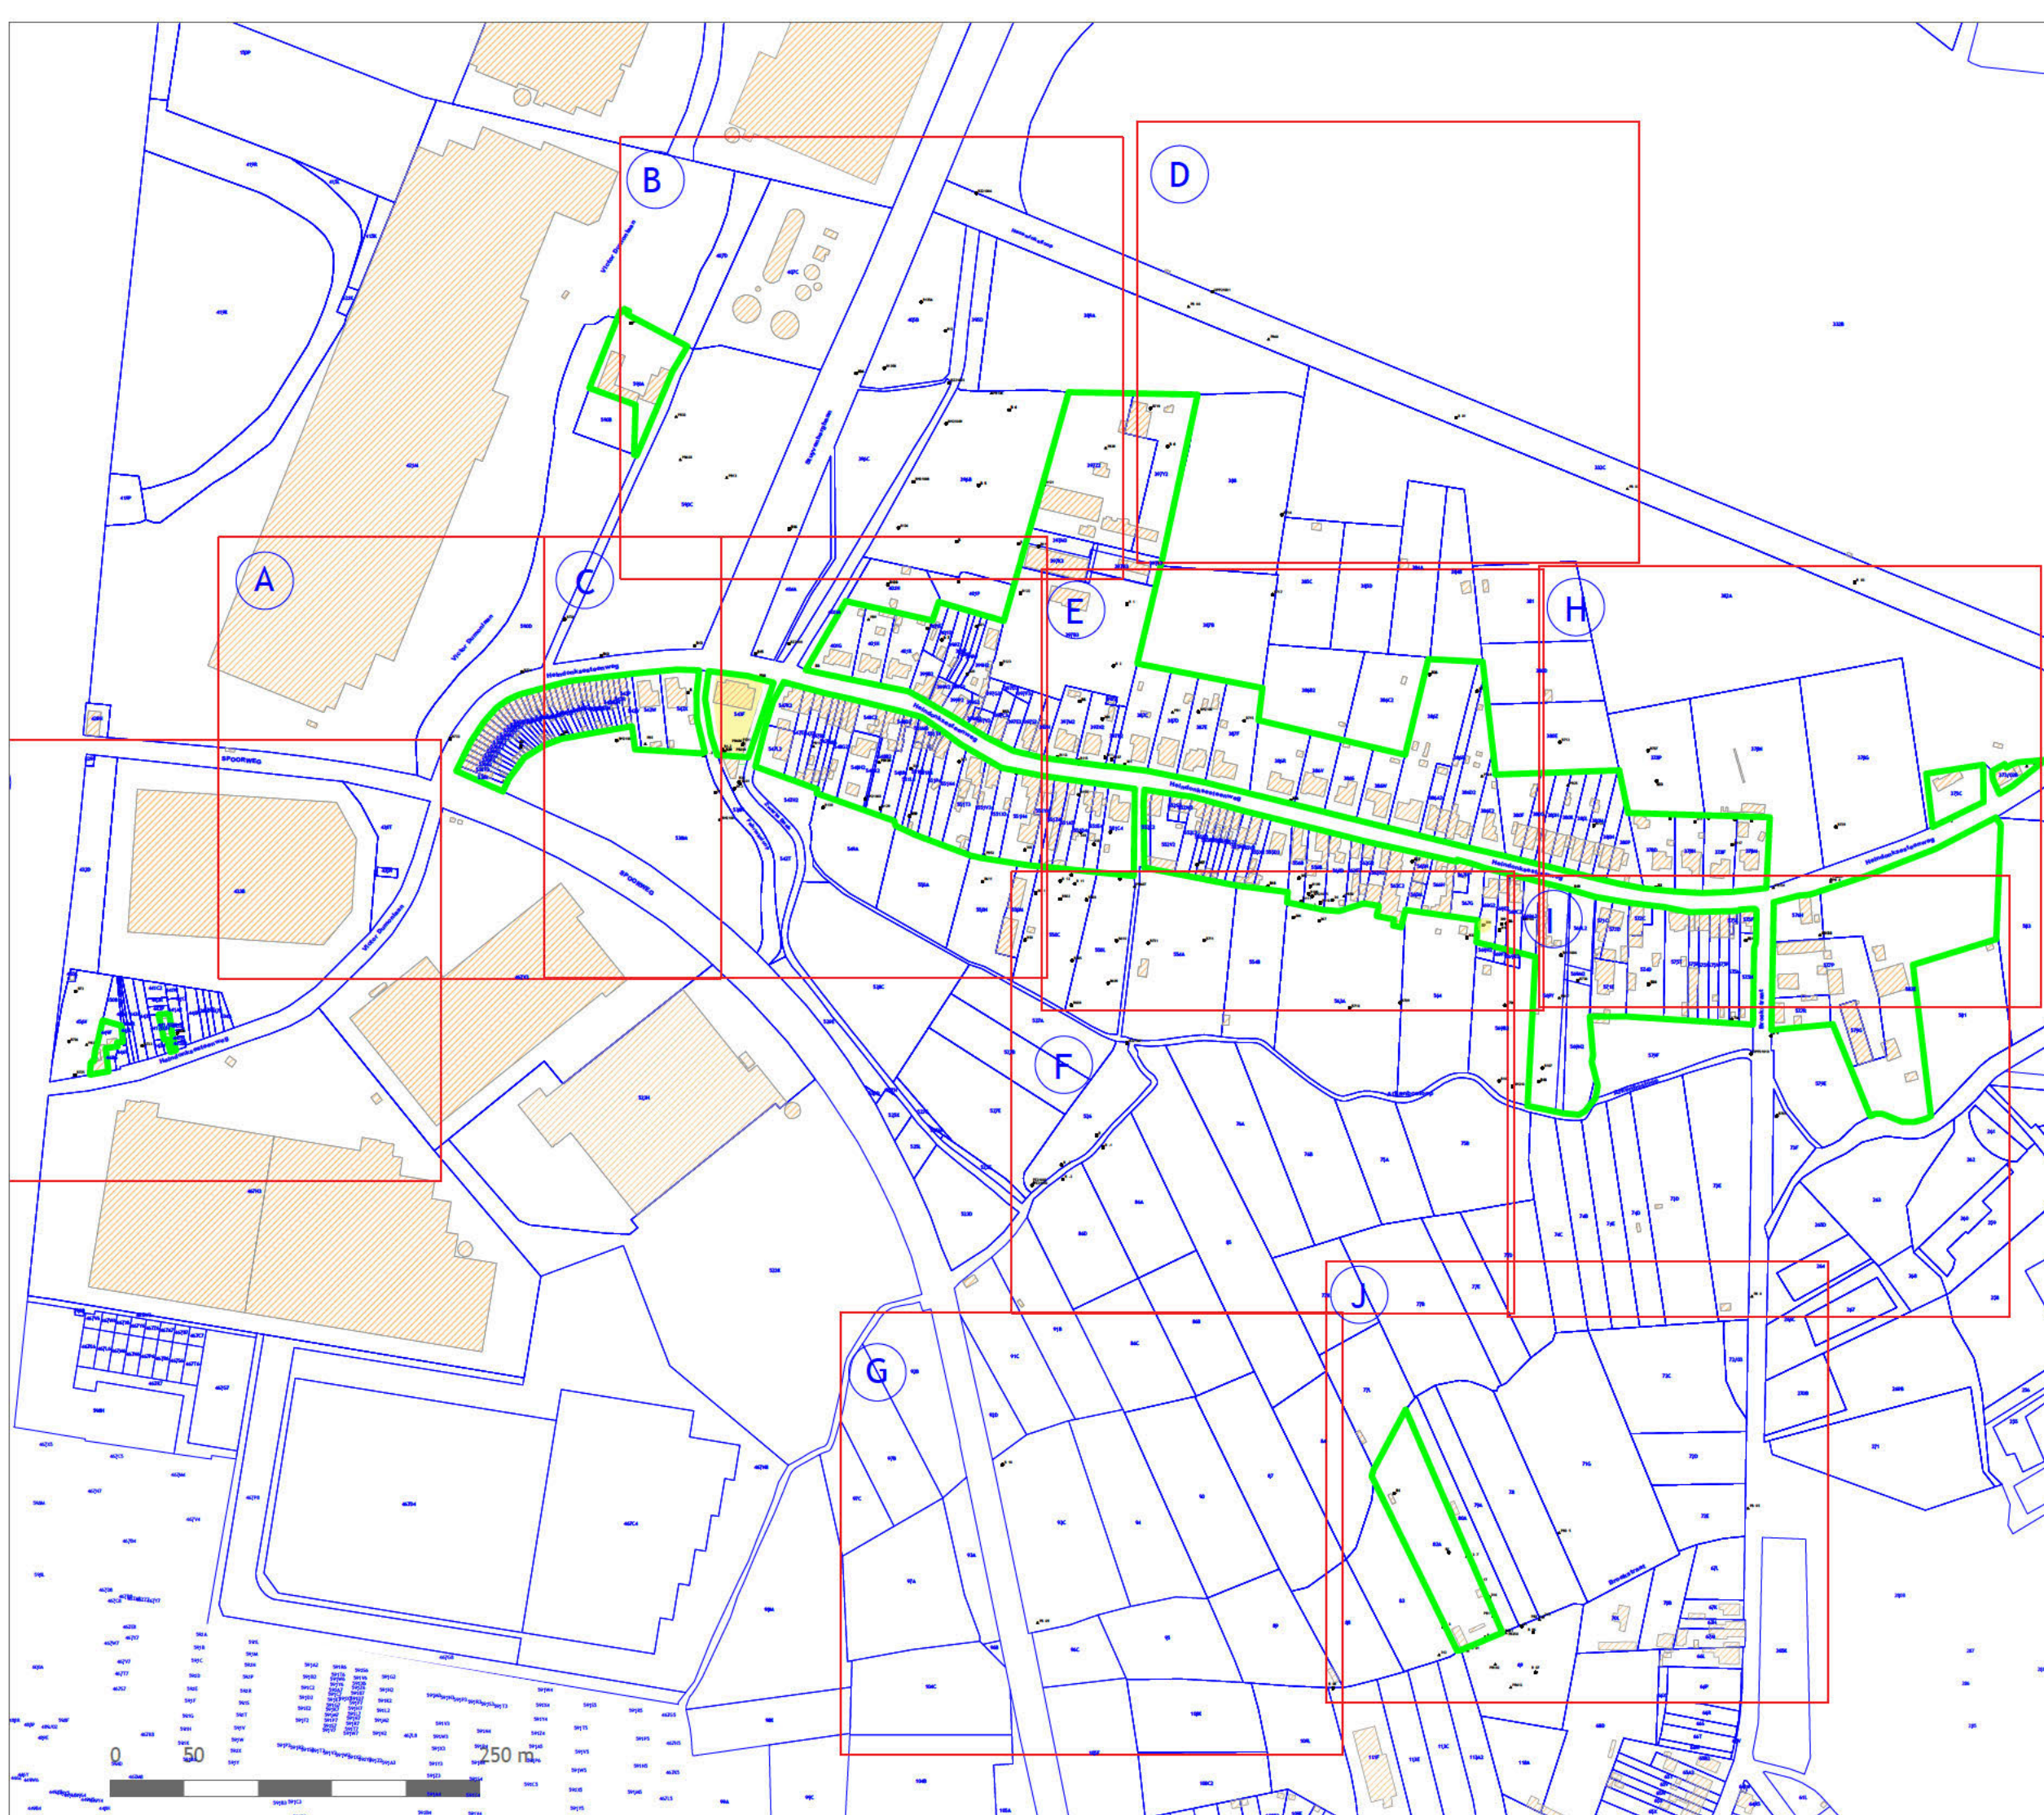

**LEGENDE:**

| Verharding |          |  |              |
|------------|----------|--|--------------|
|            | Gebouw   |  | Kiezels      |
|            | Kelder   |  | Klinkers     |
|            | Overdekt |  | Tegels       |
|            | Beton    |  | Gazon        |
|            | Asfalt   |  | Braakliggend |

| Potentiële verontreinigingsbronnen |     |
|------------------------------------|-----|
| T1                                 | ... |
| T2                                 | ... |
| T3                                 | ... |

| Boorpunten |                         |
|------------|-------------------------|
|            | Boring                  |
|            | Niet-snijdende peilbuis |

PROJECTNAAM:

OVAM

ADRES:

TITEL FIGUUR:

Zone siteonderzoek

|                   |                     |
|-------------------|---------------------|
| PROJECTBEHEERDER: | REFERENTIE RAPPORT: |
| DRE               | EB2108/005          |
| TEKENAAR:         | REF. TEKENING:      |
| AVL               | 01/2025             |

**ENVIROSOIL**  
ENVIRONMENTAL CONSULTANCY  
www.envirosoil.be


ISO9001  
VCA\*  
VEB



A

9F3

9S2

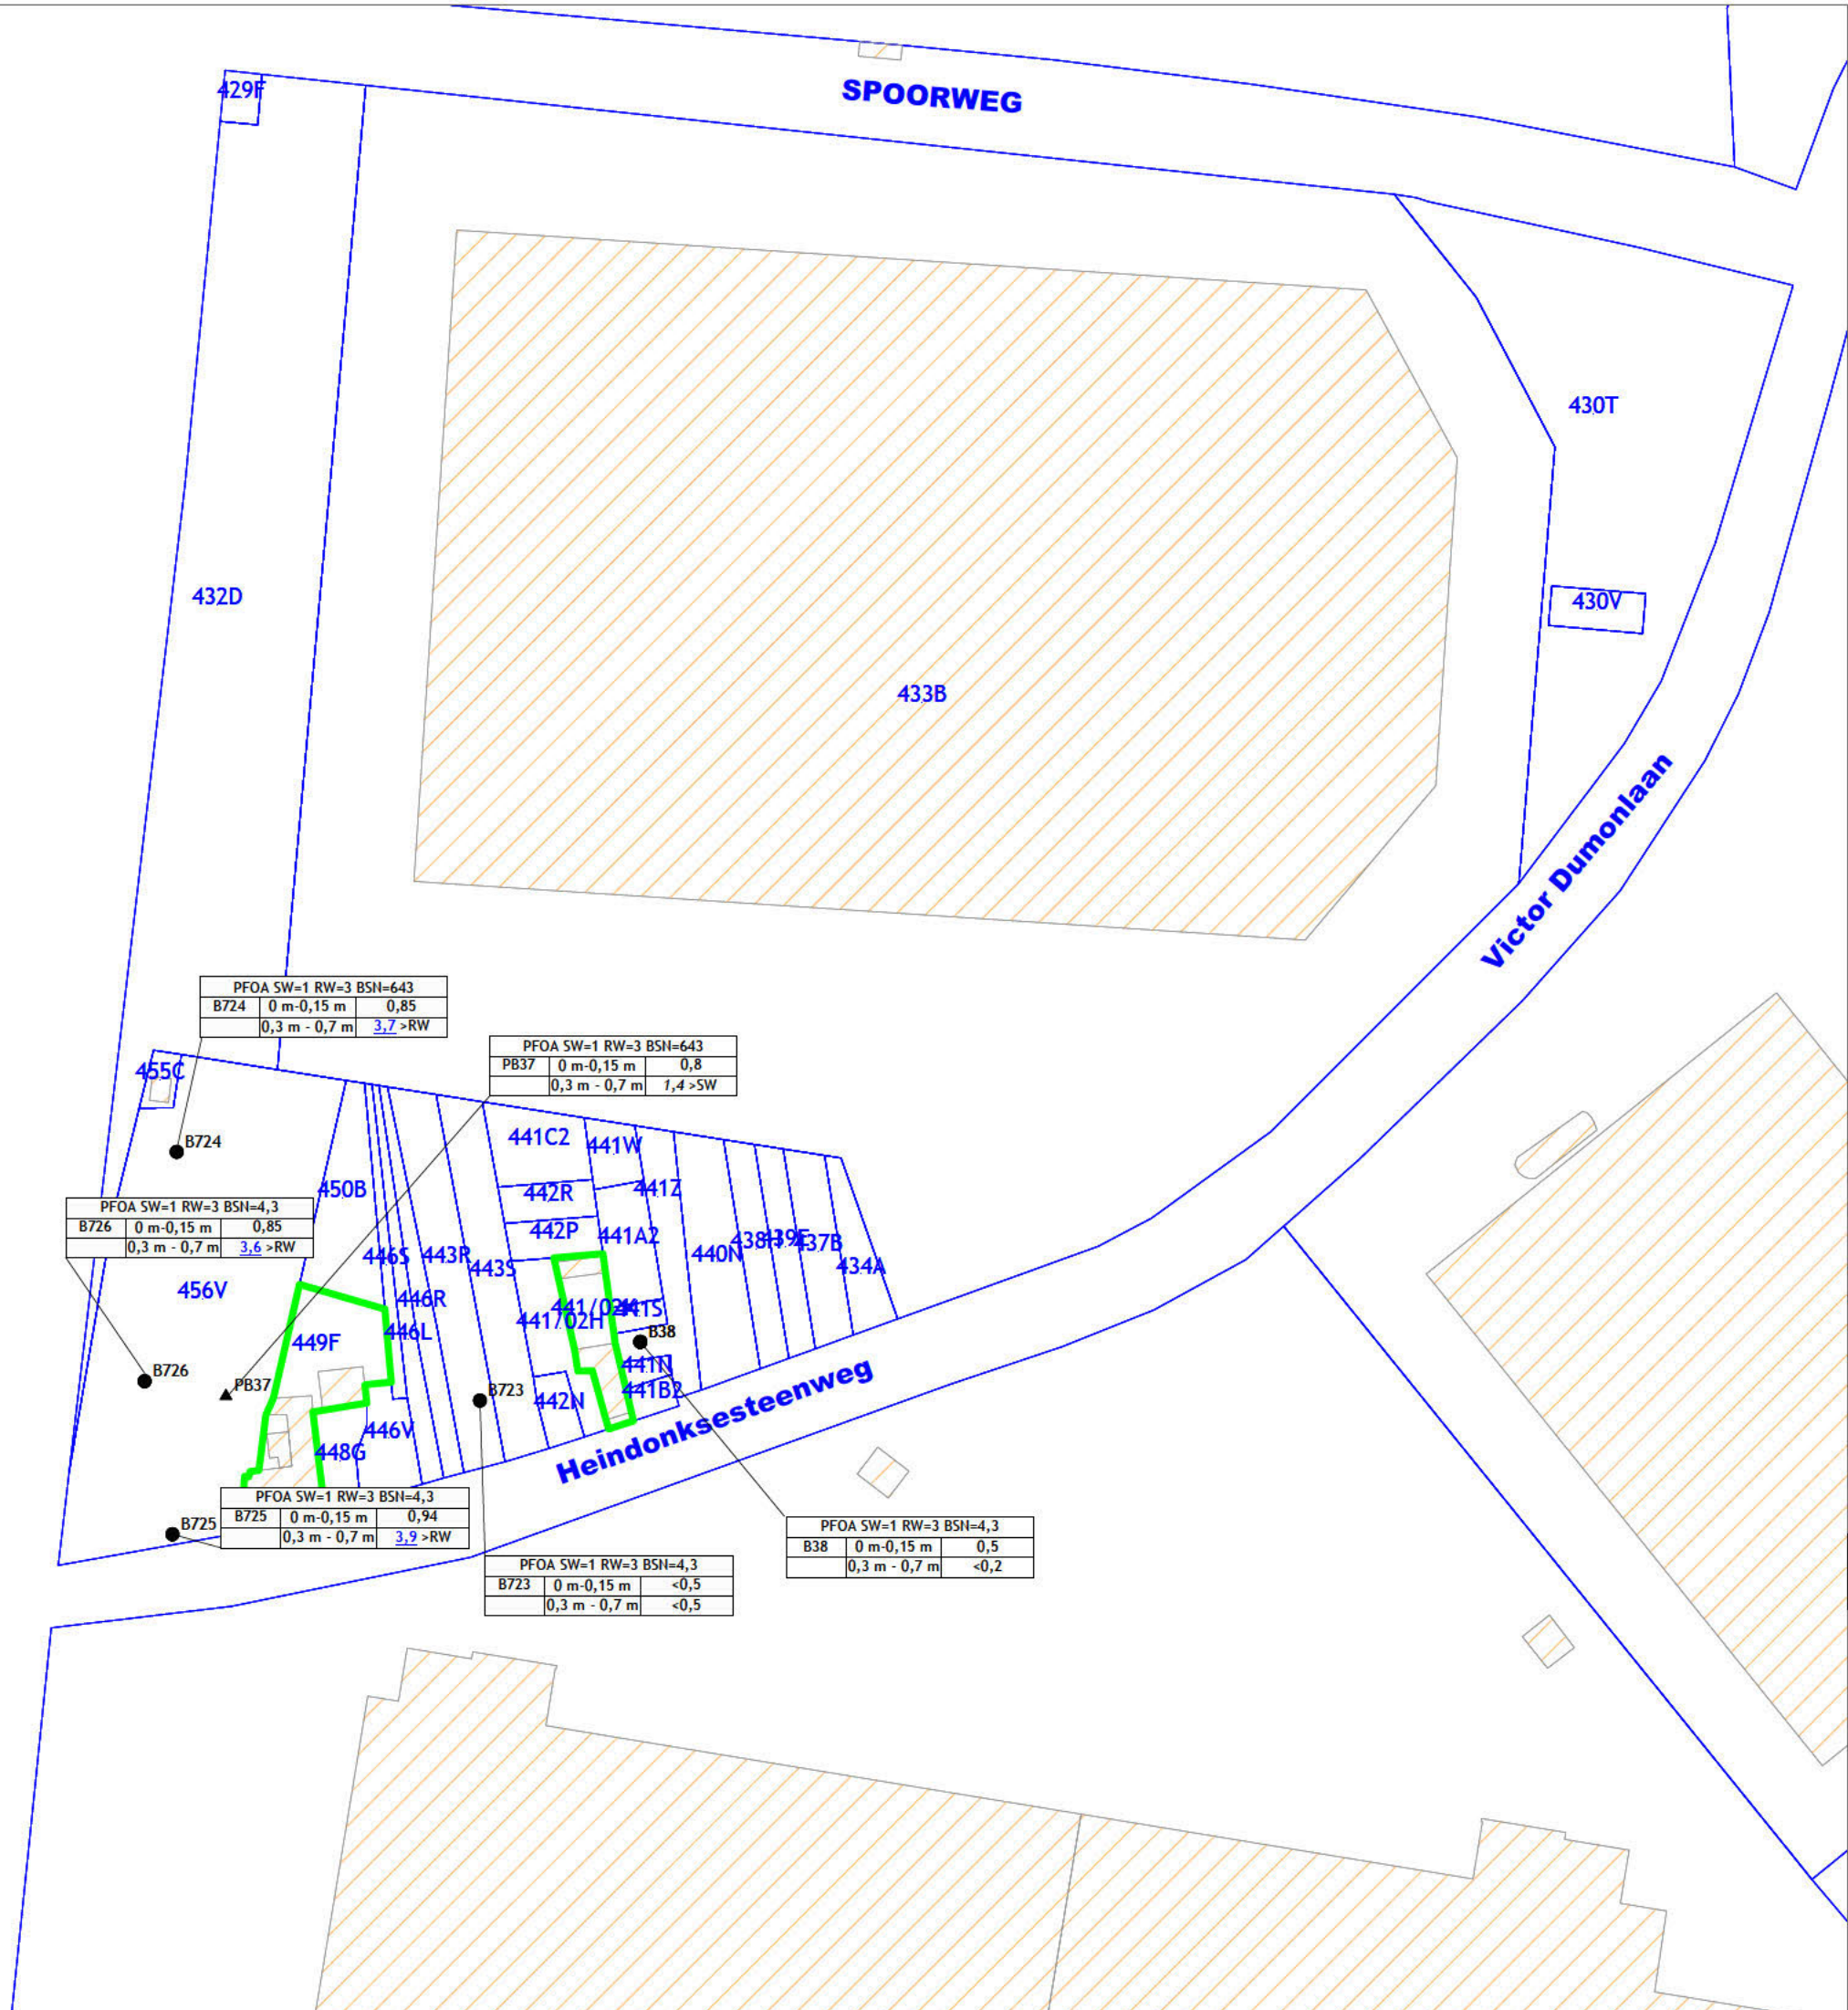

**LEGENDE:**

**Verharding**

|  |          |  |              |
|--|----------|--|--------------|
|  | Gebouw   |  | Kiezels      |
|  | Kelder   |  | Klinkers     |
|  | Overdekt |  | Tegels       |
|  | Beton    |  | Gazon        |
|  | Asfalt   |  | Braakliggend |

**Potentiele verontreinigingsbronnen**

|    |     |
|----|-----|
| T1 | ... |
| T2 | ... |
| T3 | ... |

**Boorpunten**

|  |                         |
|--|-------------------------|
|  | Boring                  |
|  | Niet-snijdende peilbuis |

**Bodembestemmingstype V**

|                        |               |                       |
|------------------------|---------------|-----------------------|
| PFOA SW=1 RW=3 BSN=643 |               |                       |
| Boorpunt               | diepte (m-mv) | meetwaarde (µg/kg DS) |

**Contouren verontreiniging vaste deel aarde PFOA**

|  |                                      |
|--|--------------------------------------|
|  | < 4,3 µg/kg DS                       |
|  | 4,3 µg/kg DS < waarde < 7,9 µg/kg DS |
|  | >7,9 µg/kg DS                        |

**PROJECTNAAM:**

**OVAM**

**ADRES:**

**TITEL FIGUUR:**

**Concentraties PFOA**

|                          |                            |
|--------------------------|----------------------------|
| <b>PROJECTBEHEERDER:</b> | <b>REFERENTIE RAPPORT:</b> |
| DRE                      | EB2108/005                 |
| <b>TEKENAAR:</b>         | <b>REF. TEKENING:</b>      |
| AVL                      | 01/2025                    |

www.envirosoil.be

ISO9001  
VCA\*  
VEB



A



LEGENDE:


| Verharding                                                                          |          |                                                                                     |              |
|-------------------------------------------------------------------------------------|----------|-------------------------------------------------------------------------------------|--------------|
|  | Gebouw   |  | Kiezen       |
|  | Kelder   |  | Klinkers     |
|  | Overdekt |  | Tegels       |
|  | Beton    |  | Gazon        |
|  | Asfalt   |  | Braakliggend |

| Potentiële verontreinigingsbronnen |     |
|------------------------------------|-----|
| T1                                 | ... |
| T2                                 | ... |
| T3                                 | ... |

| Boorpunten |                         |
|------------|-------------------------|
| ●          | Boring                  |
| ▲          | Niet-snijdende peilbuis |

|                                            |               |                          |
|--------------------------------------------|---------------|--------------------------|
| Bodembestemmingstype I/II/III met moestuin |               |                          |
| PFOA SW=1 RW=3 BSN=4,3                     |               |                          |
| Boorpunt                                   | diepte (m-nv) | meetwaarde<br>(µg/kg DS) |
| KOPER RW=121,43 BSN=351,84                 |               |                          |
| Boorpunt                                   | diepte (m-nv) | meetwaarde<br>(mg/kg DS) |
| LOOD RW=120 BSN=560                        |               |                          |
| Boorpunt                                   | diepte (m-nv) | meetwaarde<br>(mg/kg DS) |

| Contouren verontreiniging vaste deel aarde PFOA                                     |                                      |
|-------------------------------------------------------------------------------------|--------------------------------------|
|  | < 4,3 µg/kg DS                       |
|  | 4,3 µg/kg DS < waarde < 7,9 µg/kg DS |
|  | >7,9 µg/kg DS                        |

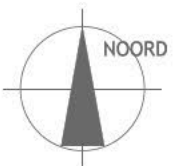

PROJECTNAAM:

OVAM

ADRES:

TITEL FIGUUR:

### Concentraties PFOA

|                   |                     |
|-------------------|---------------------|
| PROJECTBEHEERDER: | REFERENTIE RAPPORT: |
| DRE               | EB2108/005          |
| TEKENAAR:         | REF. TEKENING:      |
| AVL               | 01/2025             |




[illegible]

| Verharding                                                                          |          |                                                                                                  |
|-------------------------------------------------------------------------------------|----------|--------------------------------------------------------------------------------------------------|
|  | Gebouw   |  Kiezels      |
|  | Kelder   |  Klinkers     |
|  | Overdekt |  Tegels       |
|  | Beton    |  Gazon        |
|  | Asfalt   |  Braakliggend |

| Boorpunten |                         |
|------------|-------------------------|
| ●          | Boring                  |
| ▲          | Niet-snijdende peilbuis |


|                            |                  |                          |
|----------------------------|------------------|--------------------------|
| PFOA SW=1 RW=3 BSN=4,3     |                  |                          |
| Boorpunt                   | diepte<br>(m-mv) | meetwaarde<br>(µg/kg DS) |
| KOPER RW=121,43 BSN=351,84 |                  |                          |
| Boorpunt                   | diepte<br>(m-mv) | meetwaarde<br>(mg/kg DS) |
| LOOD RW=120 BSN=560        |                  |                          |
| Boorpunt                   | diepte<br>(m-mv) | meetwaarde<br>(mg/kg DS) |

| Contouren verontreiniging vaste deel aarde PFOA                                     |                                      |
|-------------------------------------------------------------------------------------|--------------------------------------|
|  | < 4,3 µg/kg DS                       |
|  | 4,3 µg/kg DS < waarde < 7,9 µg/kg DS |
|  | >7,9 µg/kg DS                        |

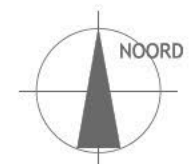

01/2025



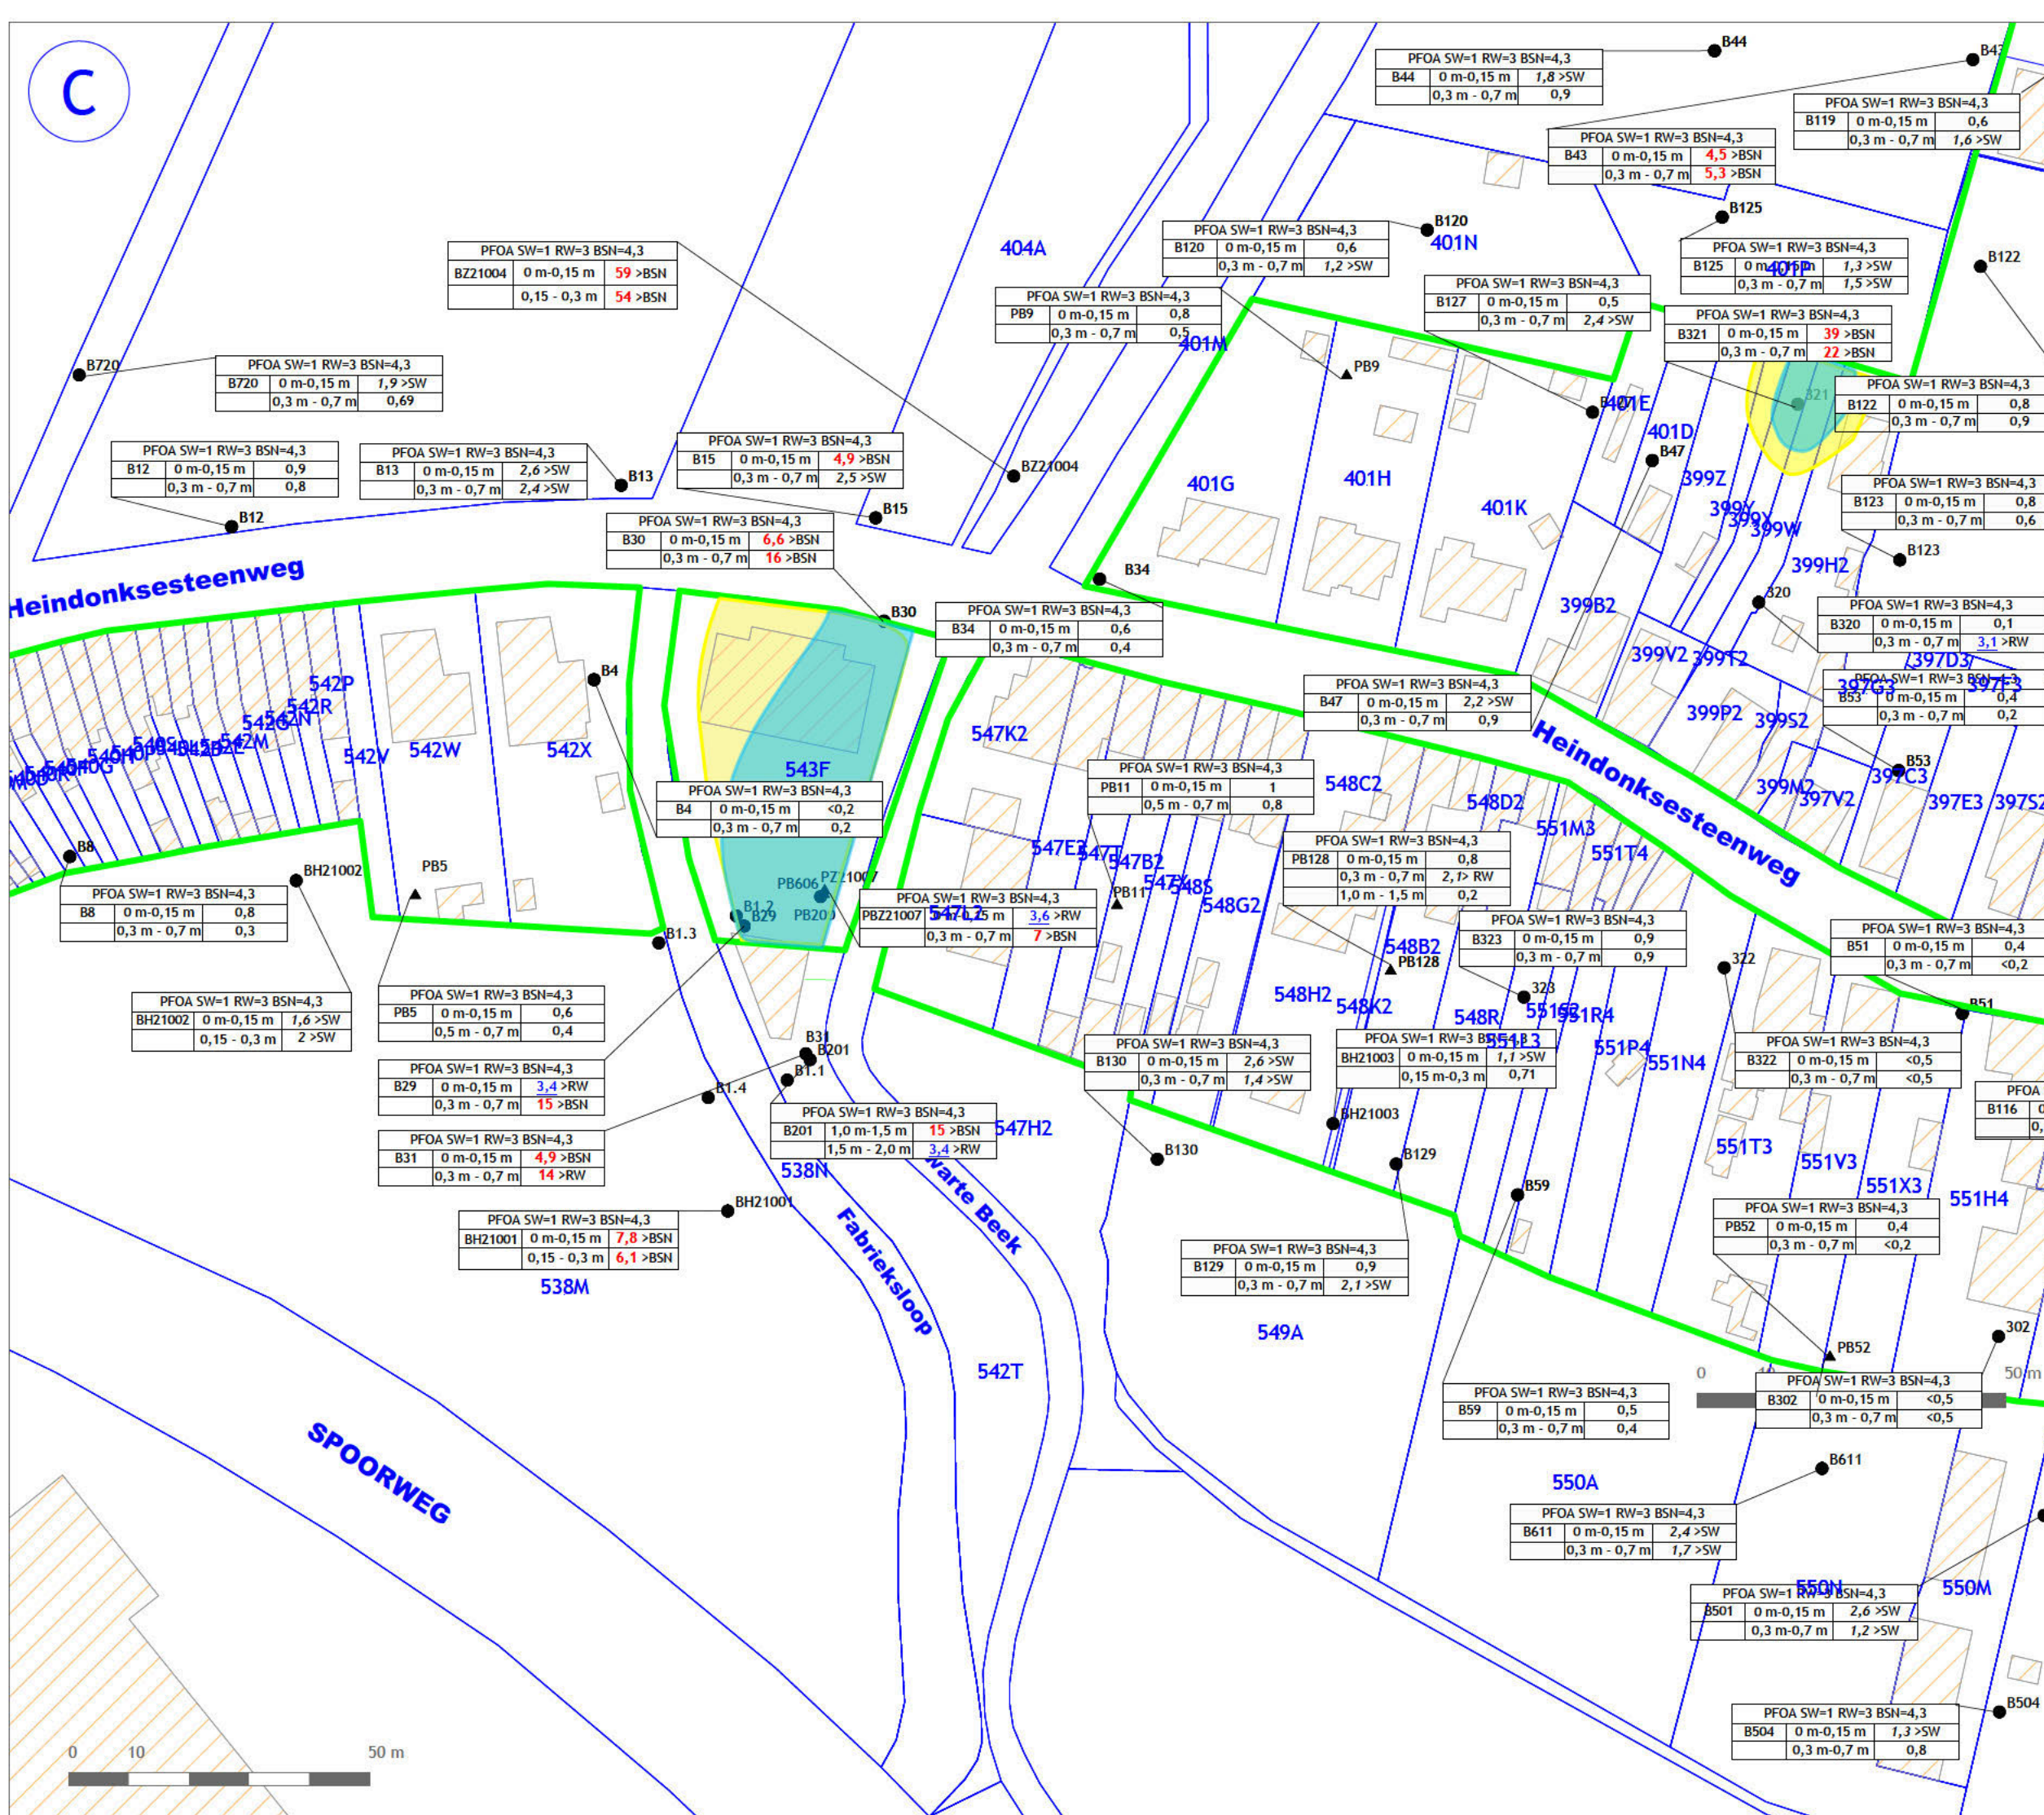

LEGENDE:

Verharding

Gebouw

Kelder

Overdekt

Beton

Asfalt

Kiezel

Klinkers

Tegels

Gazon

Braakliggend

Potentiële verontreinigingsbronnen

T1

T2

T3

...

Boorpunten

Boring

Niet-snijdende peilbuis

PFOA SW=1 RW=3 BSN=4,3

Boorpunt

diepte (m-mv)

meetwaarde (µg/kg DS)

KOPER

RW=121,43 BSN=351,84

Boorpunt

diepte (m-mv)

meetwaarde (mg/kg DS)

LOOD

RW=120 BSN=560

Boorpunt

diepte (m-mv)

meetwaarde (mg/kg DS)

Contouren verontreiniging vaste deel aarde PFOA

< 4,3 µg/kg DS

4,3 µg/kg DS < waarde < 7,9 µg/kg DS

> 7,9 µg/kg DS

PROJECTNAAM:

OVAM

ADRES:

TITEL FIGUUR:

Concentraties PFOA

PROJECTBEHEERDER:

DRE

TEKENAAR:

AVL

REFERENTIE RAPPORT:

EB2108/005

REF. TEKENING:

01/2025

ENVIROSOIL


ENVIRONMENTAL CONSULTANCY

www.envirosoil.be

IS09001  
VCA  
VEB



D

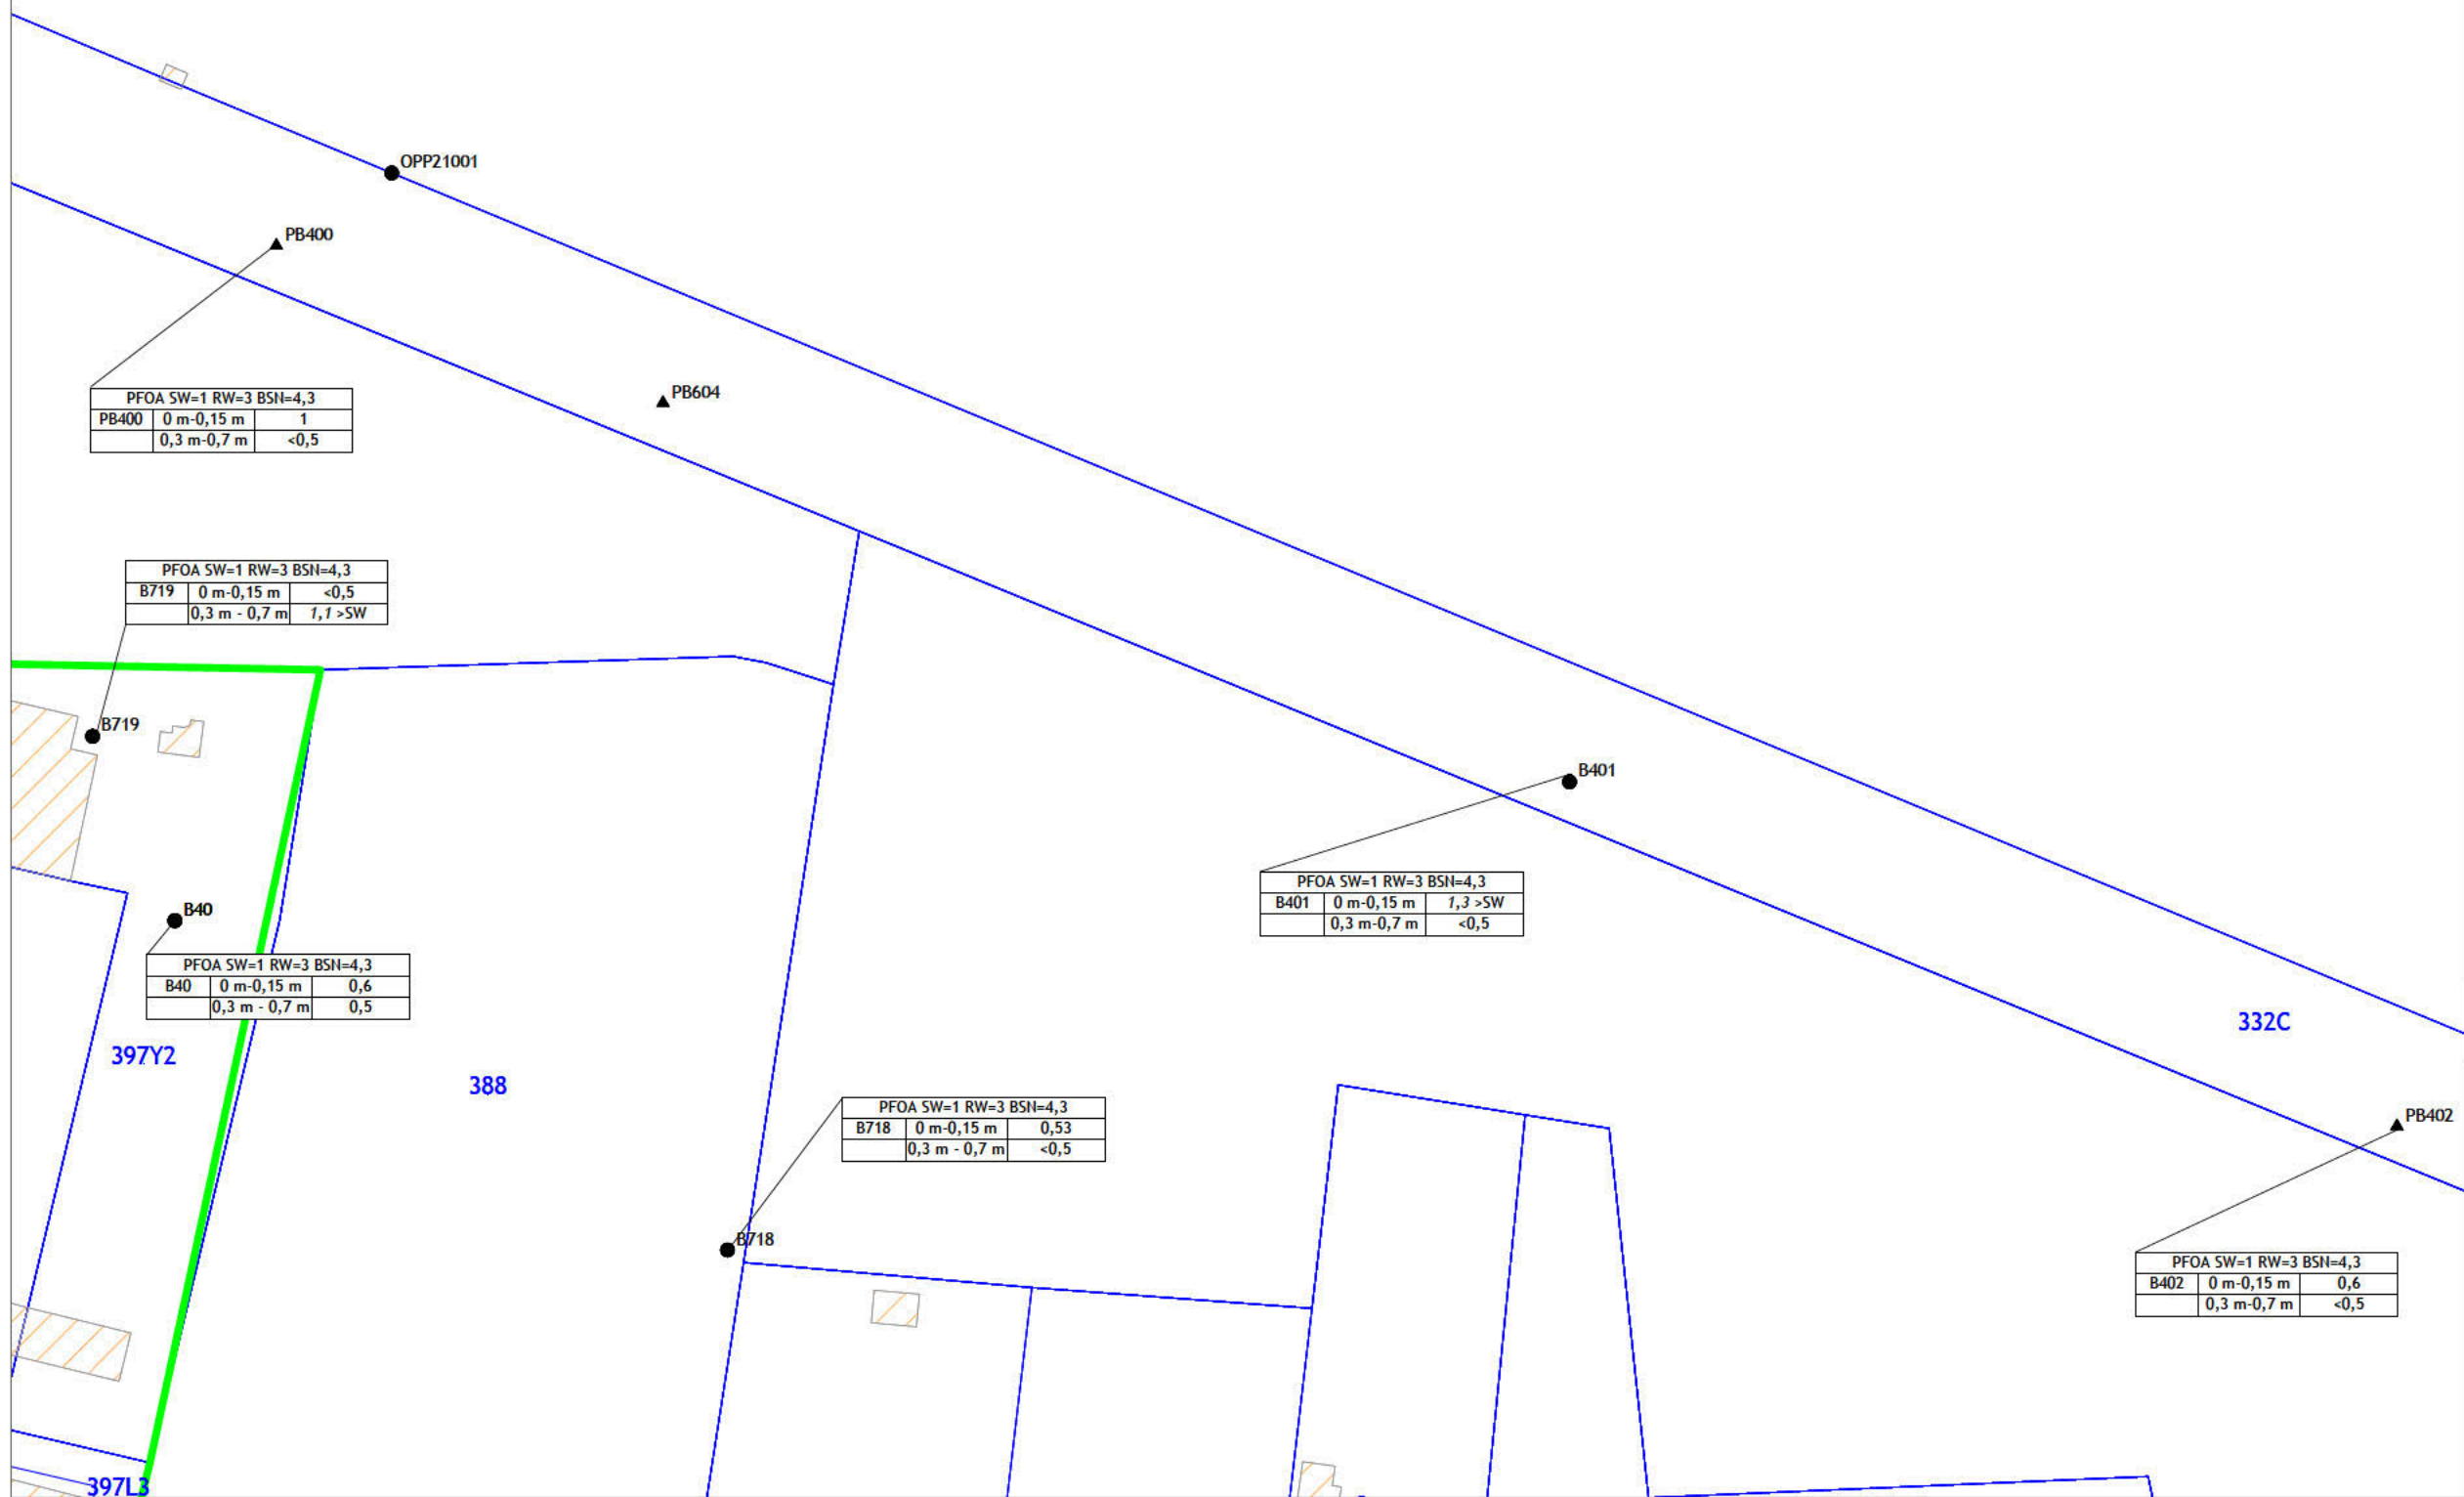

**LEGENDE:**

| Verharding |          |  |              |
|------------|----------|--|--------------|
|            | Gebouw   |  | Kiezels      |
|            | Kelder   |  | Klinkers     |
|            | Overdekt |  | Tegels       |
|            | Beton    |  | Gazon        |
|            | Asfalt   |  | Braakliggend |

| Potentiële verontreinigingsbronnen |     |
|------------------------------------|-----|
| T1                                 | ... |
| T2                                 | ... |
| T3                                 | ... |

| Boorpunten |                         |
|------------|-------------------------|
| ●          | Boring                  |
| ▲          | Niet-snijdende peilbuis |

| PFOA SW=1 RW=3 BSN=4,3     |               |                       |
|----------------------------|---------------|-----------------------|
| Boorpunt                   | diepte (m-mv) | meetwaarde (µg/kg DS) |
| KOPER RW=121,43 BSN=351,84 |               |                       |
| Boorpunt                   | diepte (m-mv) | meetwaarde (mg/kg DS) |
| LOOD RW=120 BSN=560        |               |                       |
| Boorpunt                   | diepte (m-mv) | meetwaarde (mg/kg DS) |

| Contouren verontreiniging vaste deel aarde PFOA |                                      |
|-------------------------------------------------|--------------------------------------|
|                                                 | < 4,3 µg/kg DS                       |
|                                                 | 4,3 µg/kg DS < waarde < 7,9 µg/kg DS |
|                                                 | >7,9 µg/kg DS                        |

NOORD

PROJECTNAAM:

OVAM

ADRES:

TITEL FIGUUR:

Concentraties PFOA

|                   |                     |
|-------------------|---------------------|
| PROJECTBEHEERDER: | REFERENTIE RAPPORT: |
| DRE               | EB2108/005          |
| TEKENAAR:         | REF. TEKENING:      |
| AVL               | 01/2025             |

www.envirosoil.be

ISO9001  
VCA\*  
VEB












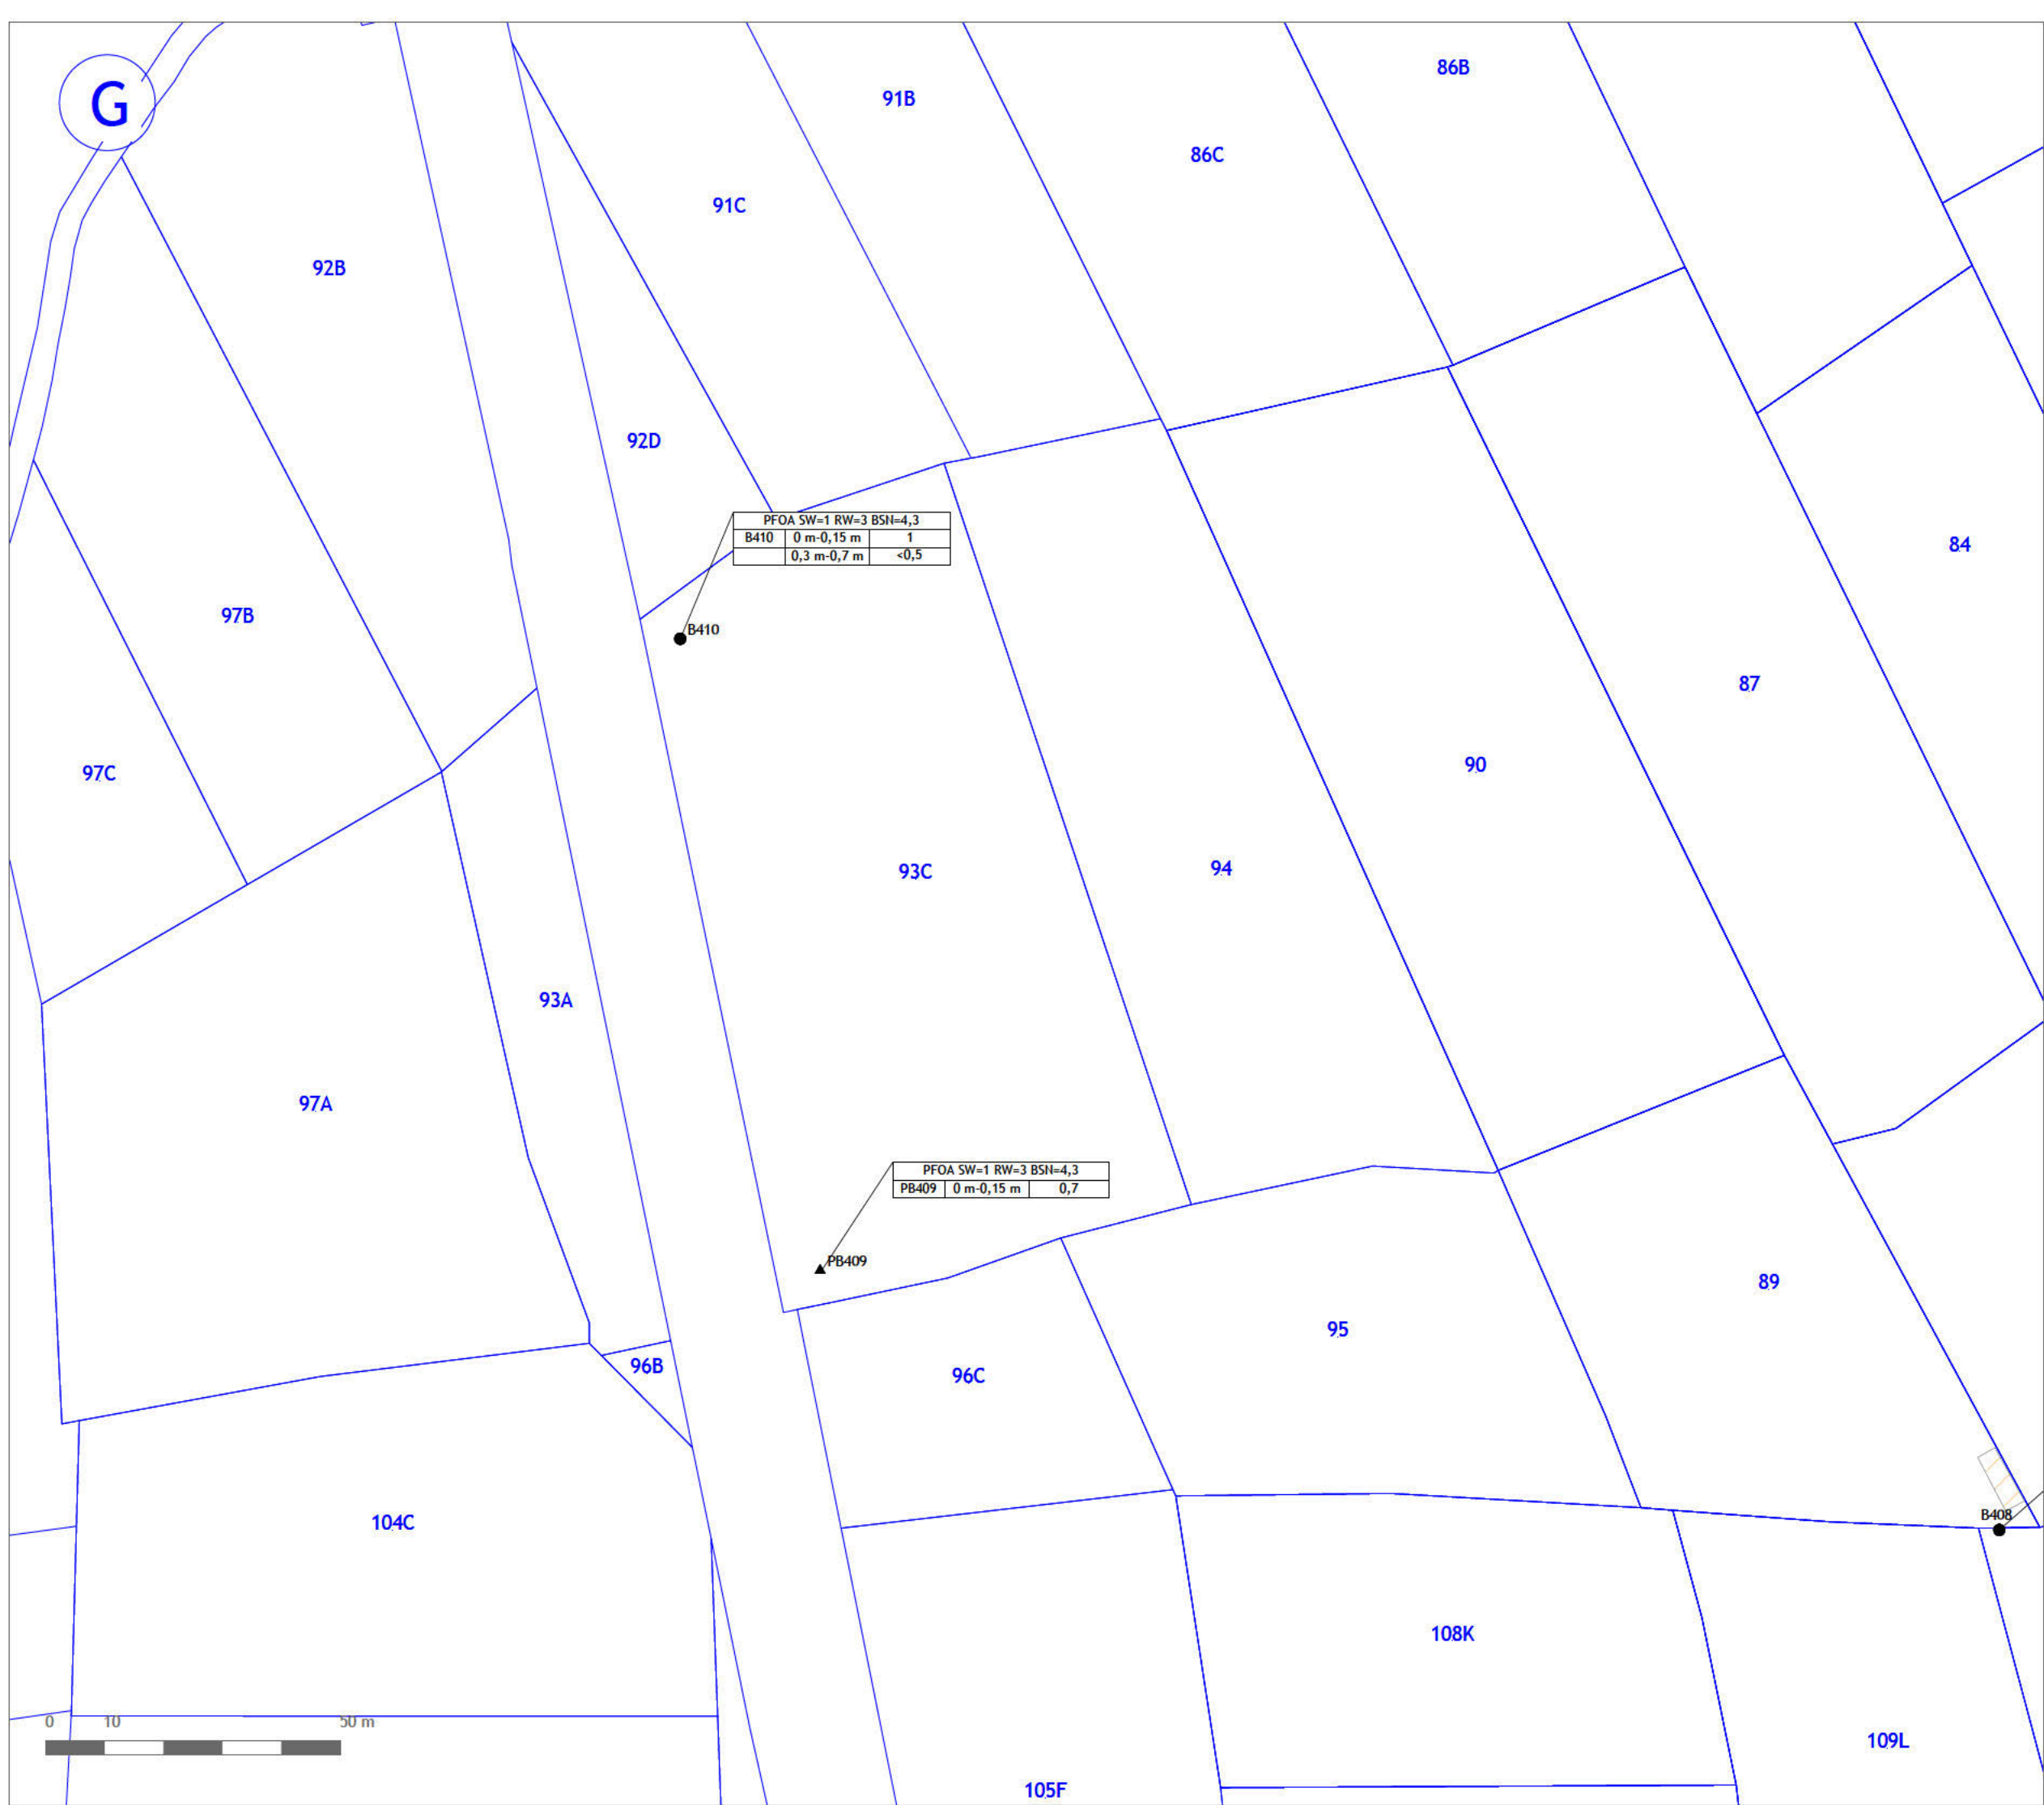

LEGENDE:

Verharding

|  |          |  |              |
|--|----------|--|--------------|
|  | Gebouw   |  | Kiezels      |
|  | Kelder   |  | Klinkers     |
|  | Overdekt |  | Tegels       |
|  | Beton    |  | Gazon        |
|  | Asfalt   |  | Braakliggend |

Potentiele verontreinigingsbronnen

|    |     |
|----|-----|
| T1 | ... |
| T2 | ... |
| T3 | ... |

Boorpunten

|  |                         |
|--|-------------------------|
|  | Boring                  |
|  | Niet-snijdende peilbuis |

PFOA SW=1 RW=3 BSN=4,3

|                            |               |                       |
|----------------------------|---------------|-----------------------|
| Boorpunt                   | diepte (m-mv) | meetwaarde (µg/kg DS) |
| KOPER RW=121,43 BSN=351,84 |               |                       |
| Boorpunt                   | diepte (m-mv) | meetwaarde (mg/kg DS) |
| LOOD RW=120 BSN=560        |               |                       |
| Boorpunt                   | diepte (m-mv) | meetwaarde (mg/kg DS) |

Contouren verontreiniging vaste deel aarde PFOA

|  |                                      |
|--|--------------------------------------|
|  | < 4,3 µg/kg DS                       |
|  | 4,3 µg/kg DS < waarde < 7,9 µg/kg DS |
|  | >7,9 µg/kg DS                        |

NOORD

PROJECTNAAM:

OVAM

ADRES:

TITEL FIGUUR:

Concentraties PFOA

PROJECTBEHEERDER:

REFERENTIE RAPPORT:

DRE

EB2108/005

TEKENAAR:

REF. TEKENING:

AVL


01/2025

ENVIROSOIL  
ENVIRONMENTAL CONSULTANCY

1509001  
VCA\*  
VEB

www.envirosoil.be



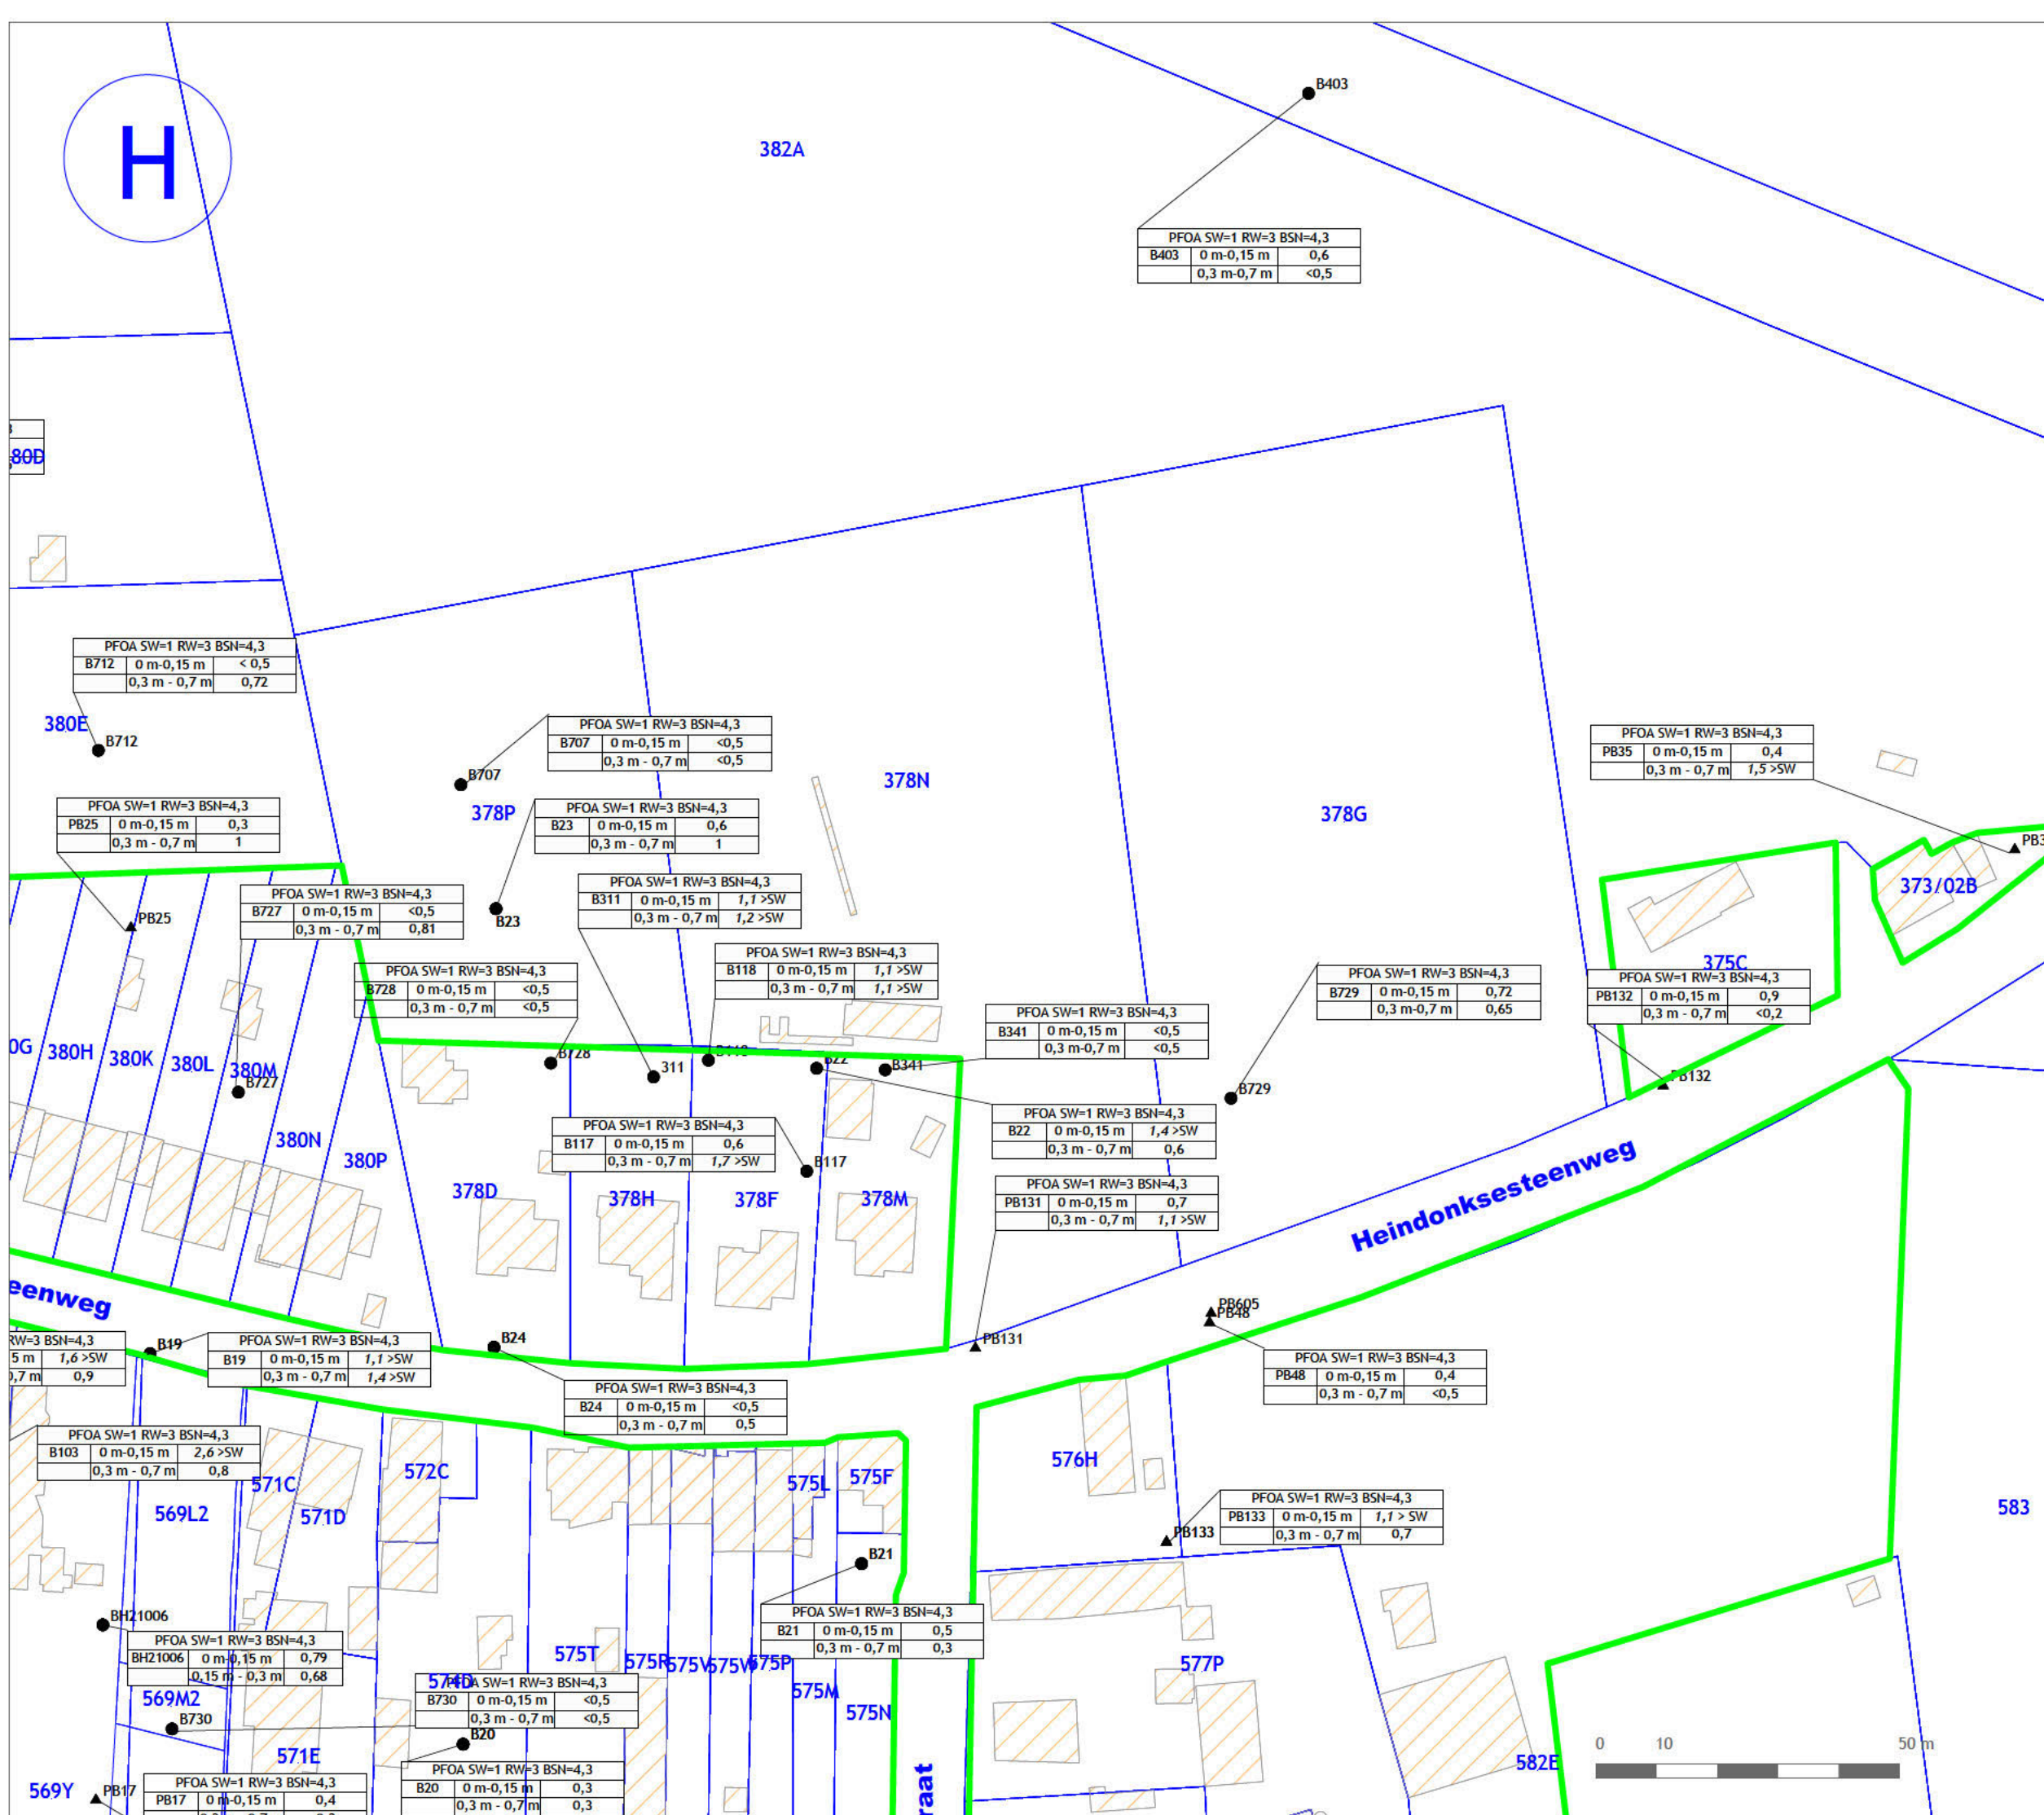

LEGENDE:

Verharding

Gebouw

Kelder

Overdekt

Beton

Asfalt

Kiezens

Klinkers

Tegels

Gazon

Braakliggend

Potentiële verontreinigingsbronnen

T1

T2

T3

Boorpunten

Boring

Niet-snijdende peilbuis

PFOA SW=1 RW=3 BSN=4,3

Boorpunt

diepte (m-mv)

meetwaarde (µg/kg DS)

KOPER

RW=121,43 BSN=351,84

Boorpunt

diepte (m-mv)

meetwaarde (mg/kg DS)

LOOD

RW=120 BSN=560

Boorpunt

diepte (m-mv)

meetwaarde (mg/kg DS)

Contouren verontreiniging vaste deel aarde PFOA

< 4,3 µg/kg DS

4,3 µg/kg DS < waarde < 7,9 µg/kg DS

> 7,9 µg/kg DS

PROJECTNAAM:

OVAM

ADRES:

TITEL FIGUUR:

Concentraties PFOA

PROJECTBEHEERDER:

DRE

TEKENAAR:

AVL

REFERENTIE RAPPORT:

EB2108/005

REF. TEKENING:

01/2025

ENVIROSOIL

ENVIRONMENTAL CONSULTANCY


www.envirosoil.be

ISO9001

VCA\*

VEB



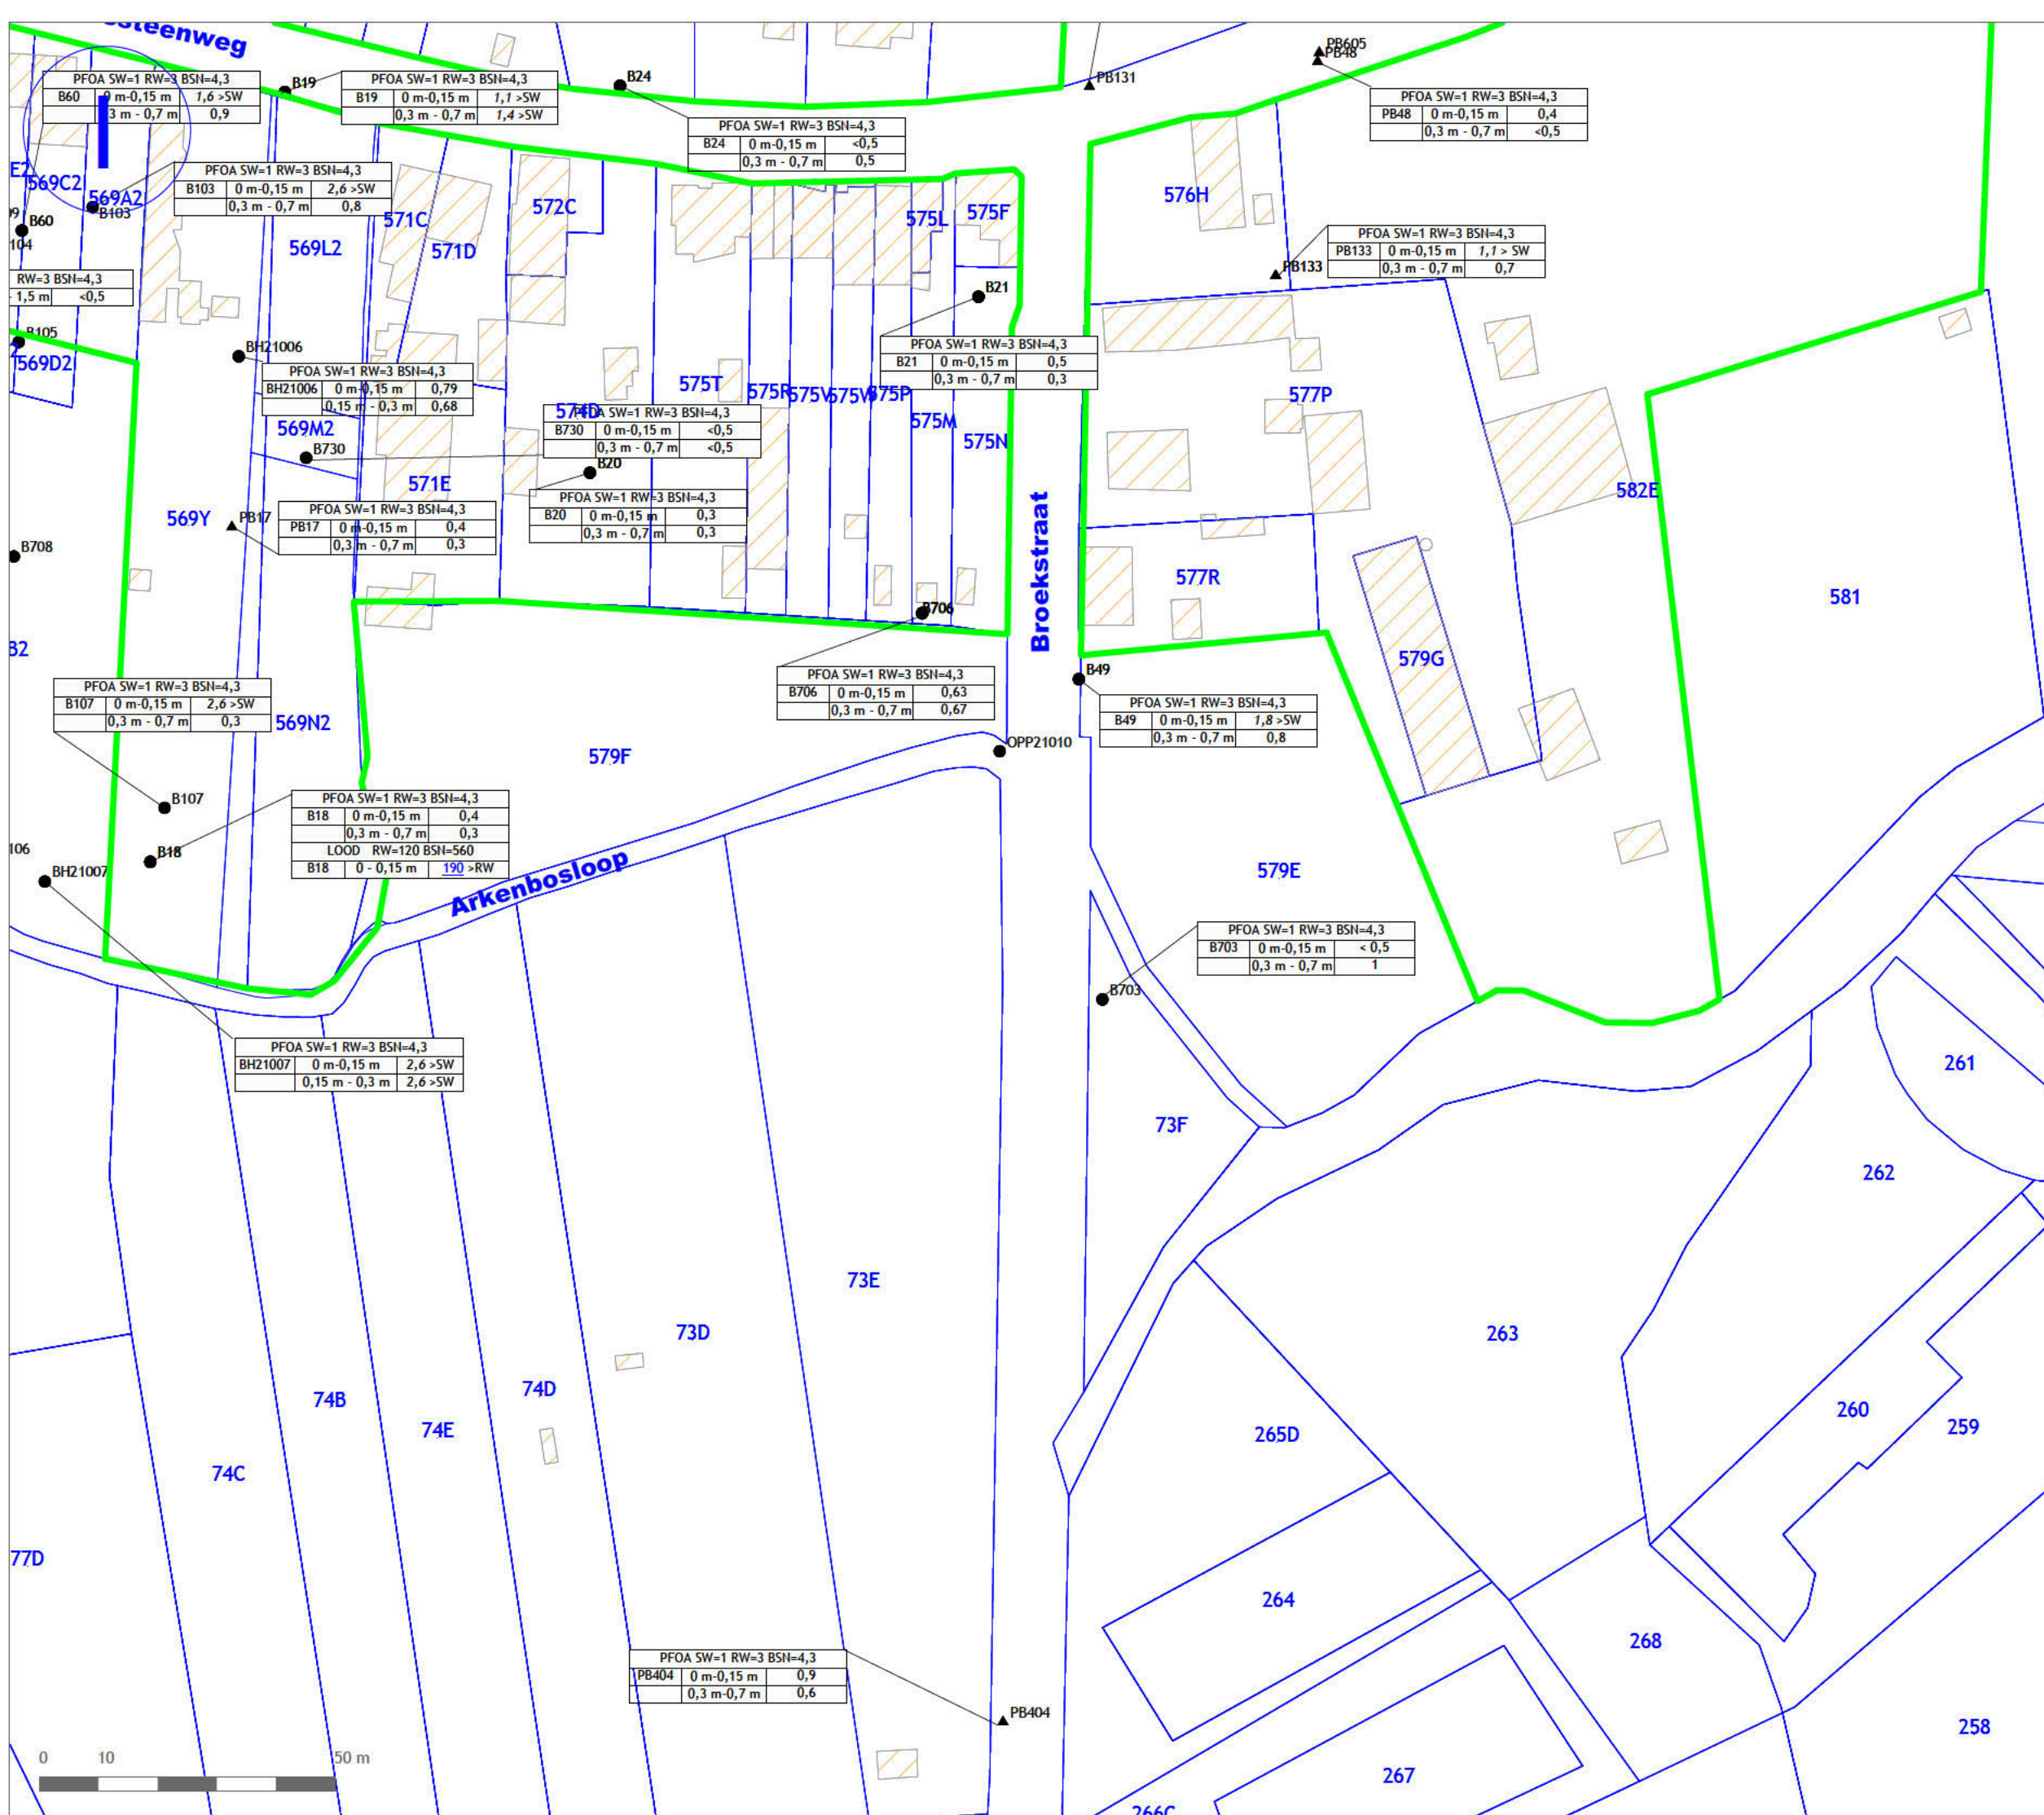

**LEGENDE:**

**Verharding**

|  |          |  |              |
|--|----------|--|--------------|
|  | Gebouw   |  | Kiezel       |
|  | Kelder   |  | Klinker      |
|  | Overdekt |  | Tegel        |
|  | Beton    |  | Gazon        |
|  | Asfalt   |  | Braakliggend |

**Potentiele verontreinigingsbronnen**

|    |     |
|----|-----|
| T1 | ... |
| T2 | ... |
| T3 | ... |

**Boorpunten**

|  |                         |
|--|-------------------------|
|  | Boring                  |
|  | Niet-snijdende peilbuis |

**PFOA SW=1 RW=3 BSN=4,3**

| Boorpunt | diepte (m-mv)        | meetwaarde (µg/kg DS) |
|----------|----------------------|-----------------------|
| KOPER    | RW=121,43 BSN=351,84 |                       |
| Boorpunt | diepte (m-mv)        | meetwaarde (mg/kg DS) |
| LOOD     | RW=120 BSN=560       |                       |
| Boorpunt | diepte (m-mv)        | meetwaarde (mg/kg DS) |

**Contouren verontreiniging vaste deel aarde PFOA**

|  |                                      |
|--|--------------------------------------|
|  | < 4,3 µg/kg DS                       |
|  | 4,3 µg/kg DS < waarde < 7,9 µg/kg DS |
|  | >7,9 µg/kg DS                        |

**PROJECTNAAM:**

**OVAM**

**ADRES:**

**TITEL FIGUUR:**

**Concentraties PFOA**


|                   |                     |
|-------------------|---------------------|
| PROJECTBEHEERDER: | REFERENTIE RAPPORT: |
| DRE               | EB2108/005          |
| TEKENAAR:         | REF. TEKENING:      |
| AVL               | 01/2025             |

**ENVIROSOIL**  
ENVIRONMENTAL CONSULTANCY

www.envirosoil.be

ISO9001  
VCA  
VEB



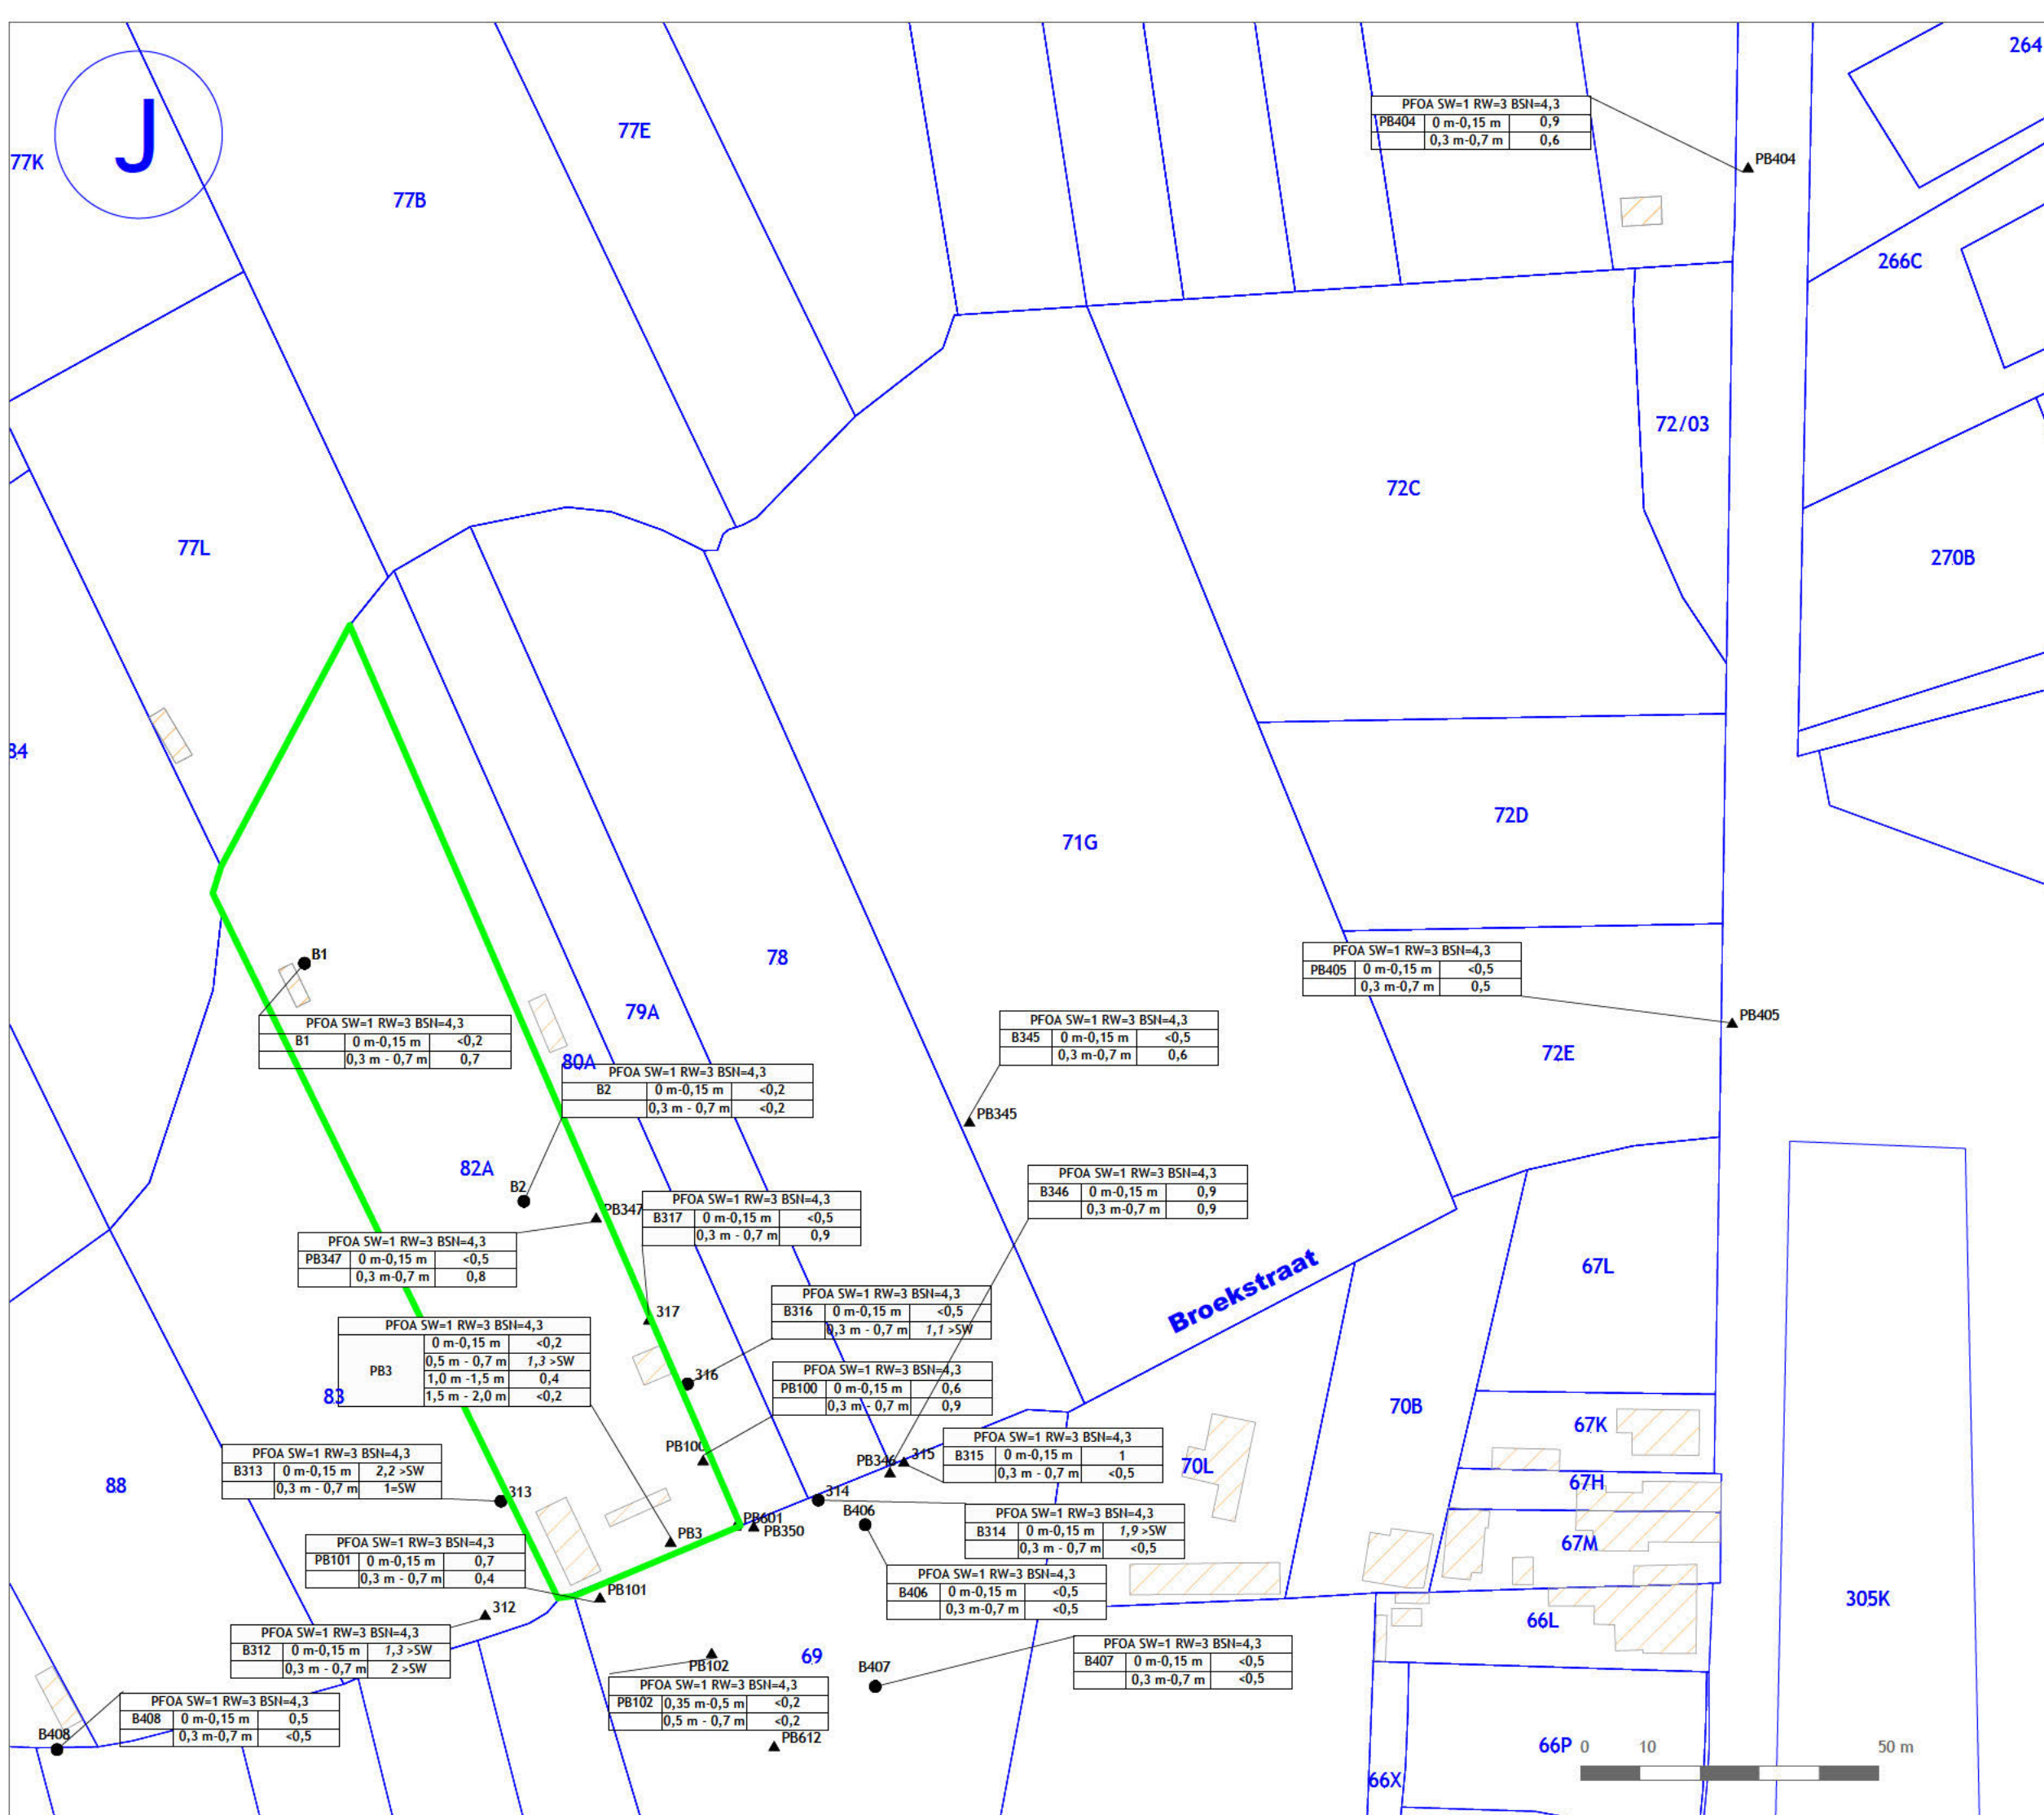

Gebouw

Kelder

Overdekt

Beton

Asfalt

Kiezens

Klinkers

Tegels

Gazon

Braakliggend

Potentiële verontreinigingsbronnen

T1

...

T2

...

T3

...

Boorpunten

●

Boring

▲

Niet-snijdende peilbuis

PFOA SW=1 RW=3 BSN=4,3

Boorpunt

diepte (m-mv)

meetwaarde (µg/kg DS)

KOPER

RW=121,43

BSN=351,84

Boorpunt

diepte (m-mv)

meetwaarde (mg/kg DS)

LOOD

RW=120

BSN=560

Boorpunt

diepte (m-mv)

meetwaarde (mg/kg DS)

Contouren verontreiniging vaste deel aarde PFOA

< 4,3 µg/kg DS

4,3 µg/kg DS < waarde < 7,9 µg/kg DS

>7,9 µg/kg DS

PROJECTNAAM:

OVAM

ADRES:

TITEL FIGUUR:

Concentraties PFOA

PROJECTBEHEERDER:

REFERENTIE RAPPORT:

DRE

EB2108/005

TEKENAAR:

REF. TEKENING:

AVL

01/2025

ENVIROSOIL

ENVIRONMENTAL CONSULTANCY

www.envirosoil.be

ISO9001  
VCA\*  
VEB