


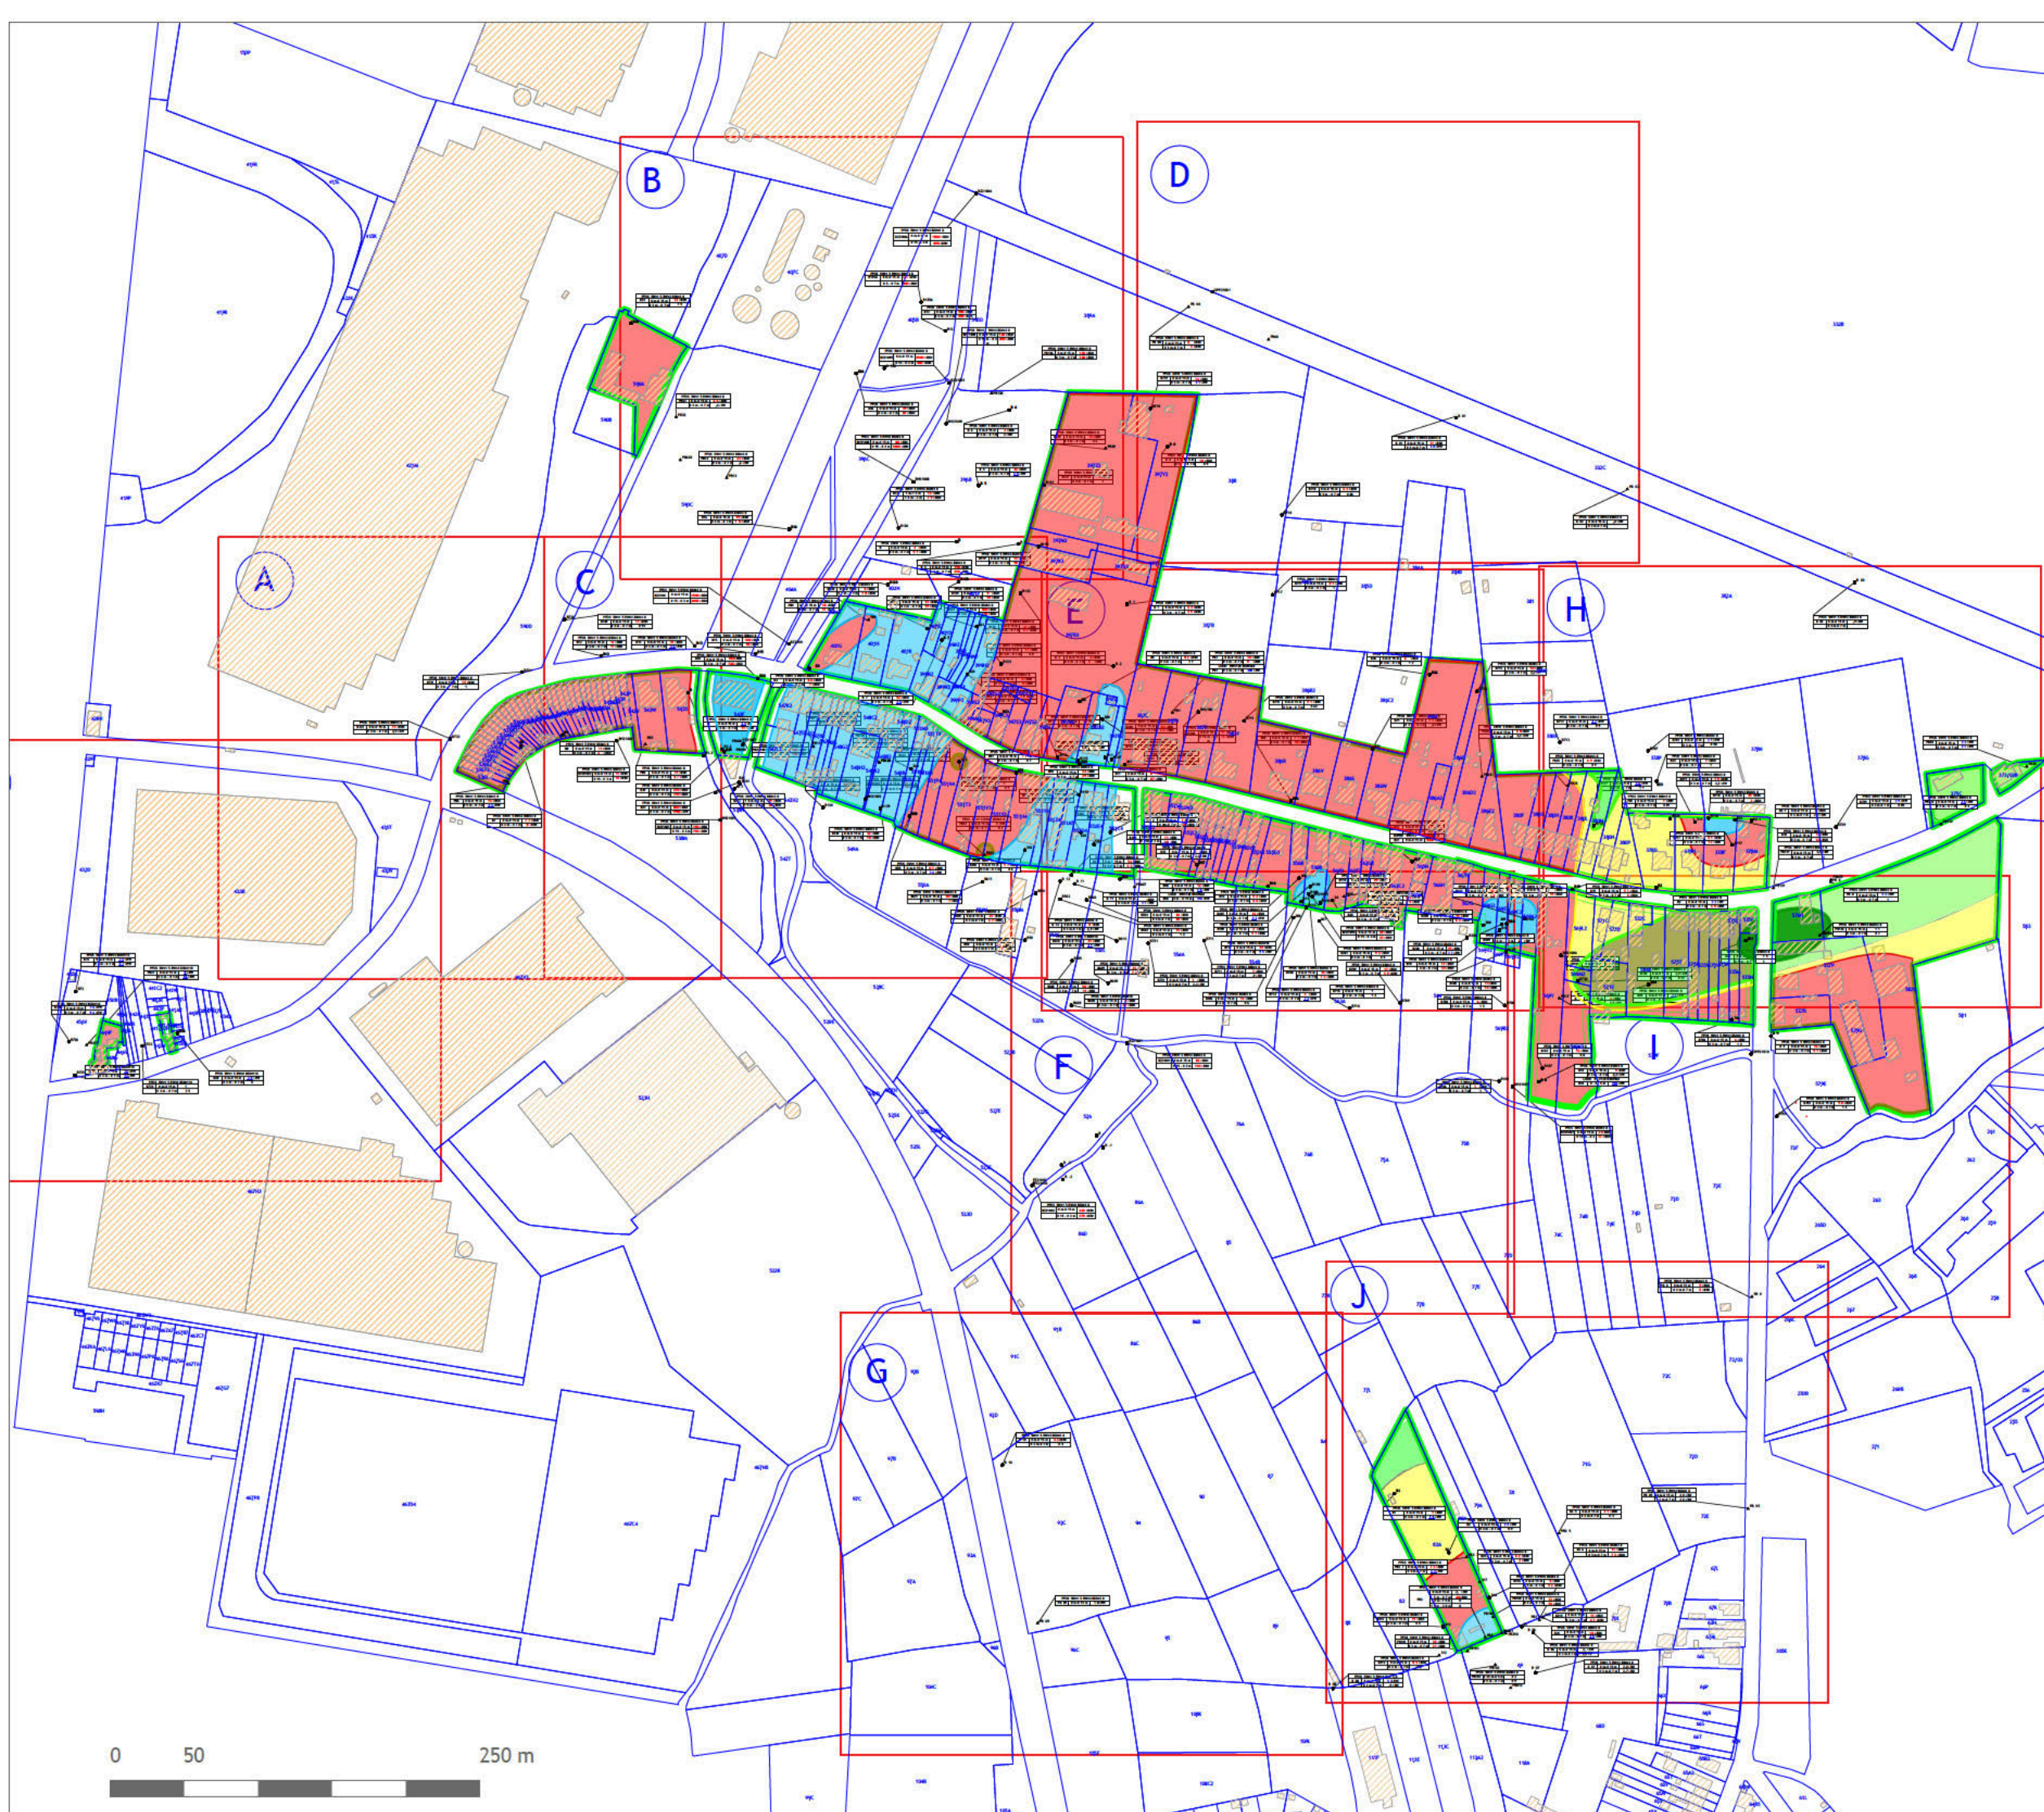

LEGENDE:

Verharding			
	Gebouw		Kiezels
	Kelder		Klinkers
	Overdekt		Tegels
	Beton		Gazon
	Asfalt		Braakliggend

Potentiële verontreinigingsbronnen	
T1	...
T2	...
T3	...

Boorpunten	
	Boring
	Niet-snijdende peilbuis

Contouren verontreiniging vaste deel aarde PFOS	
	< 3 µg/kg DS
	3 µg/kg DS < waarde < 3,8 µg/kg DS
	3,8 µg/kg DS < waarde < 4,9 µg/kg DS
	4,9 µg/kg DS < waarde < 18 µg/kg DS
	>18 µg/kg DS

PROJECTNAAM:

OVAM

ADRES:

TITEL FIGUUR:

Overzichtsplan VDA PFOS

PROJECTBEHEERDER:	REFERENTIE RAPPORT:
DRE	EB2108/005
TEKENAAR:	REF. TEKENING:
AVL	01/2025


ENVIROSOIL
ENVIRONMENTAL CONSULTANCY

www.envirosoil.be

ISO9001
VCA*
VEB



A

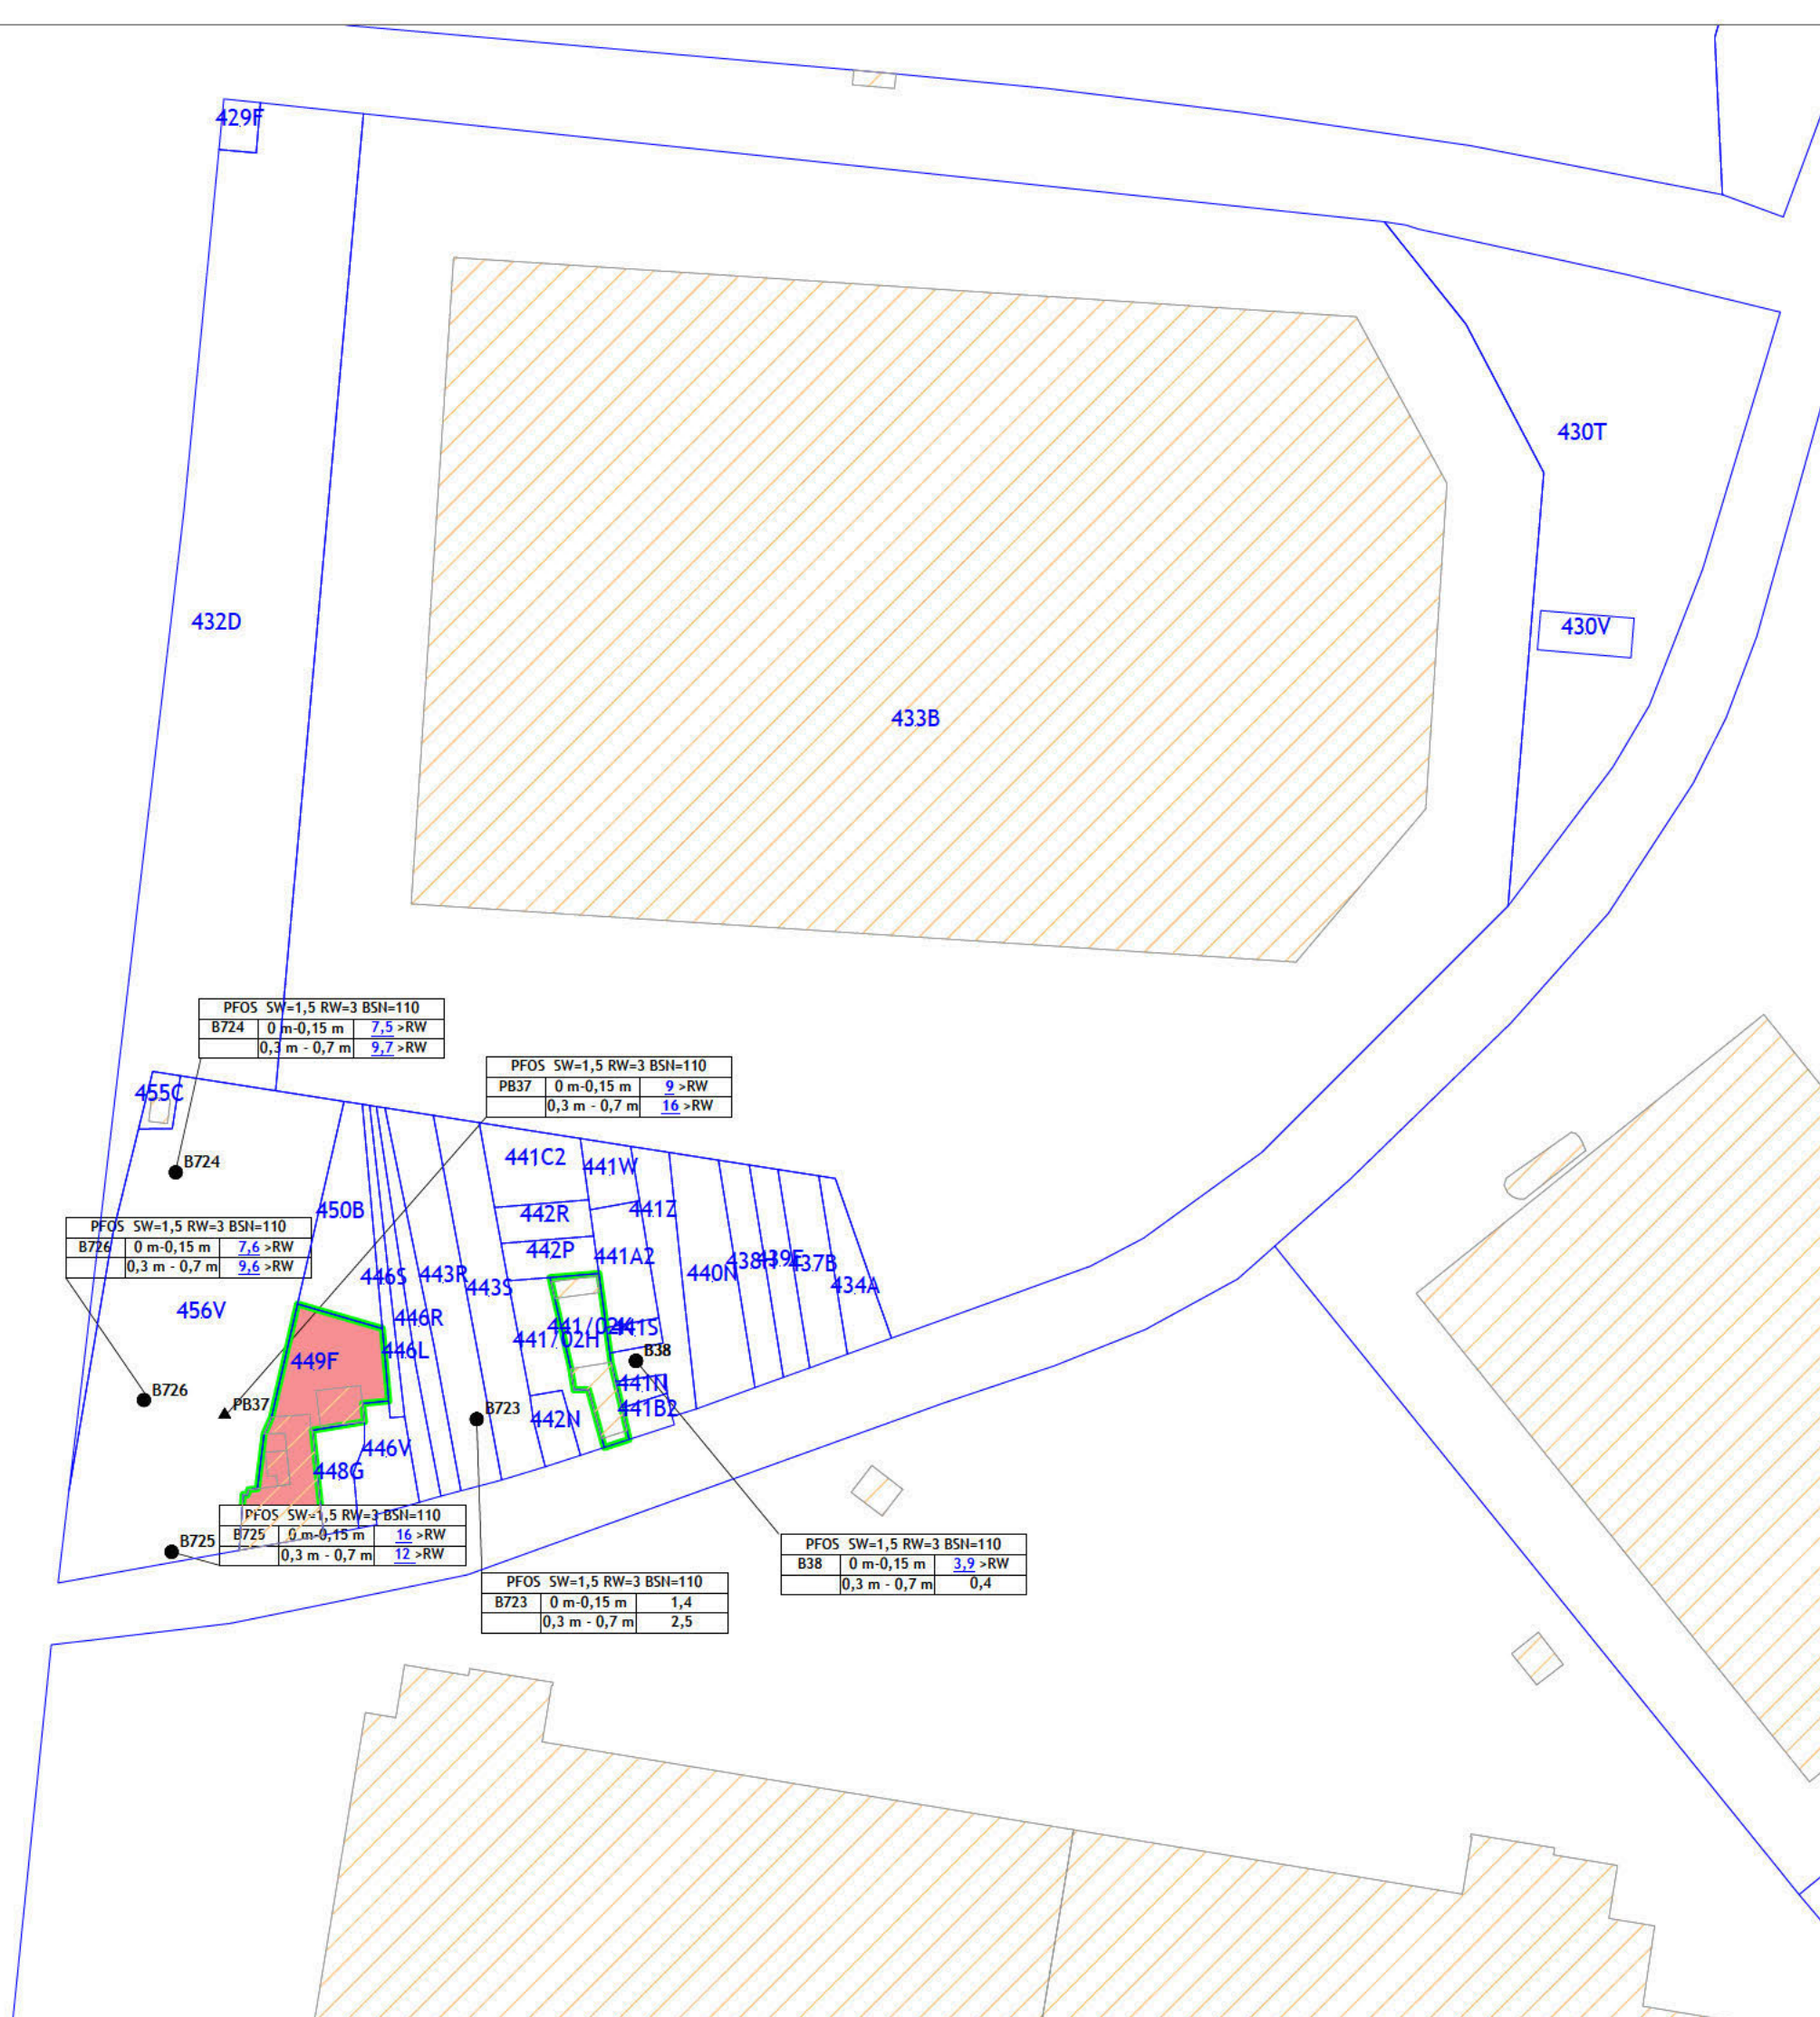

LEGENDE:

Verharding			
	Gebouw		Kiezels
	Kelder		Klinkers
	Overdekt		Tegels
	Beton		Gazon
	Asfalt		Braakliggend

Potentiële verontreinigingsbronnen	
T1	...
T2	...
T3	...

Boorpunten	
	Boring
	Niet-snijdende peilbuis

Bodembestemmingstype V		
PFOS SW=1,5 RW=3 BSN=110		
Boorpunt	diepte (m-mv)	meetwaarde (µg/kg DS)

Contouren verontreiniging vaste deel aarde PFOS	
	< 3 µg/kg DS
	3 µg/kg DS < waarde < 3,8 µg/kg DS
	3,8 µg/kg DS < waarde < 4,9 µg/kg DS
	4,9 µg/kg DS < waarde < 18 µg/kg DS
	>18 µg/kg DS



PROJECTNAAM:

OVAM

ADRES:

TITEL FIGUUR:

Concentraties PFOS

PROJECTBEHEERDER:	REFERENTIE RAPPORT:
DRE	EB2108/005
TEKENAAR:	REF. TEKENING:
AVL	01/2025

A

LEGENDE:

Verharding			
	Gebouw		Kiezels
	Kelder		Klinkers
	Overdekt		Tegels
	Beton		Gazon
	Asfalt		Braakliggend

Potentiële verontreinigingsbronnen	
T1	...
T2	...
T3	...

Boorpunten	
	Boring
	Niet-snijdende peilbuis

Bodembestemmingstype I, II en III met moestuin		
PFOS SW=1,5 RW=3 BSN=3,8		
Boorpunt	diepte (m-mv)	meetwaarde (µg/kg DS)
KOPER RW=121,43 BSN=351,84		
Boorpunt	diepte (m-mv)	meetwaarde (mg/kg DS)
LOOD RW=120 BSN=560		
Boorpunt	diepte (m-mv)	meetwaarde (mg/kg DS)

Contouren verontreiniging vaste deel aarde PFOS	
	< 3 µg/kg DS
	3 µg/kg DS < waarde < 3,8 µg/kg DS
	3,8 µg/kg DS < waarde < 4,9 µg/kg DS
	4,9 µg/kg DS < waarde < 18 µg/kg DS
	>18 µg/kg DS



PROJECTNAAM:

OVAM

ADRES:

TITEL FIGUUR:

Concentraties PFOS

PROJECTBEHEERDER:	REFERENTIE RAPPORT:
DRE	EB2108/005
TEKENAAR:	REF. TEKENING:
AVL	01/2025

ENVIROSOIL
ENVIRONMENTAL CONSULTANCY

www.envirosoil.be

ISO9001
VCA*
VEB

Verharding		
	Gebouw	Kiezeels
	Kelder	Klinkers
	Overdekt	Tegels
	Beton	Gazon
	Asfalt	Braakliggend

T1	...
T2	...
T3	...

●	Boring
▲	Niet-snijdende peilbuis

Contouren verontreiniging vaste deel aarde PFOS	
	< 3 µg/kg DS
	3 µg/kg DS < waarde < 3,8 µg/kg DS
	3,8 µg/kg DS < waarde < 4,9 µg/kg DS
	4,9 µg/kg DS < waarde < 18 µg/kg DS
	>18 µg/kg DS




ADRES:

TITEL FIGUUR:

PROJECTBEHEERDER:	REFERENTIE RAPPORT:
DRE	EB2108/005
TEKENAAR:	REF. TEKENING:
AVL	01/2025

C

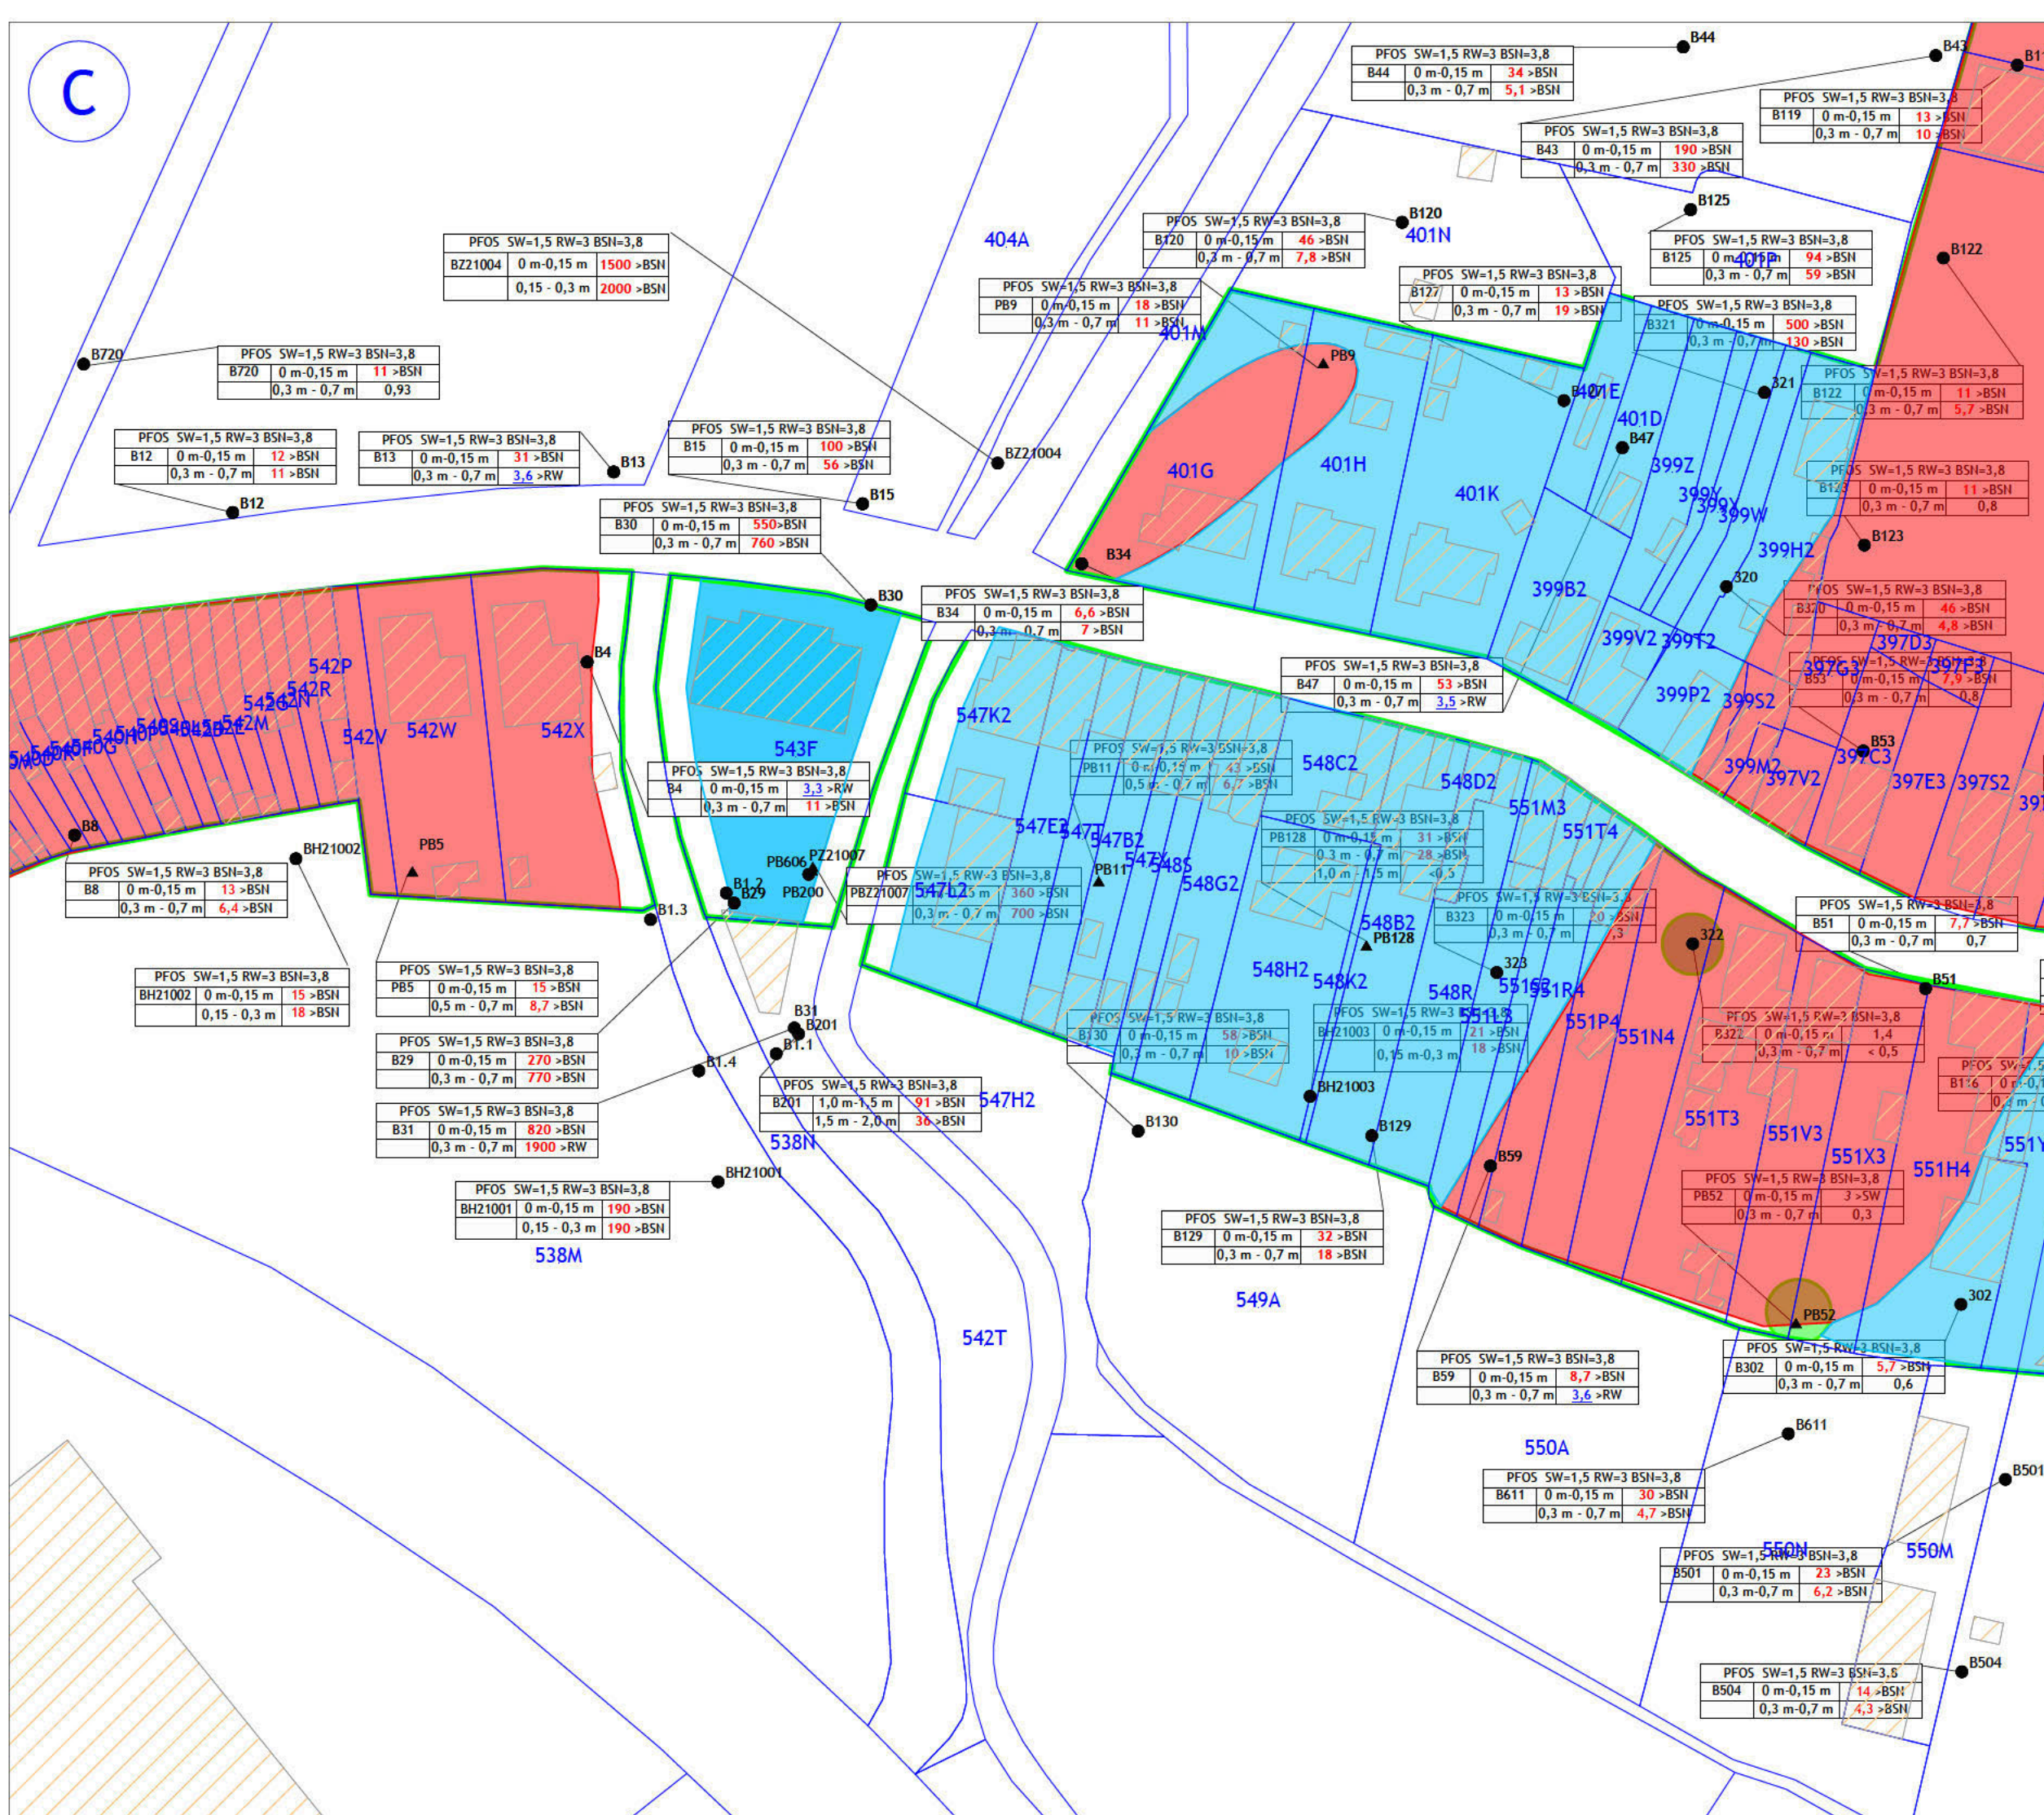

LEGENDE:

Verharding			
	Gebouw		Kiezels
	Kelder		Klinkers
	Overdekt		Tegels
	Beton		Gazon
	Asfalt		Braakliggend

Potentiële verontreinigingsbronnen


T1	...
T2	...
T3	...

Boorpunten

●	Boring
▲	Niet-snijdende peilbuis

PFOS SW=1,5 RW=3 BSN=3,8		
Boorpunt	diepte (m-mv)	meetwaarde (µg/kg DS)
KOPER RW=121,43 BSN=351,84		
Boorpunt	diepte (m-mv)	meetwaarde (mg/kg DS)
LOOD RW=120 BSN=560		
Boorpunt	diepte (m-mv)	meetwaarde (mg/kg DS)

Contouren verontreiniging vaste deel aarde PFOS	
	< 3 µg/kg DS
	3 µg/kg DS < waarde < 3,8 µg/kg DS
	3,8 µg/kg DS < waarde < 4,9 µg/kg DS
	4,9 µg/kg DS < waarde < 18 µg/kg DS
	>18 µg/kg DS

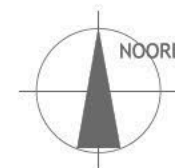

PROJECTNAAM:

OVAM


ADRES:

TITEL FIGUUR:

Concentraties PFOS

PROJECTBEHEERDER:	REFERENTIE RAPPORT:
DRE	EB2108/005
TEKENAAR:	REF. TEKENING:
AVL	01/2025

D

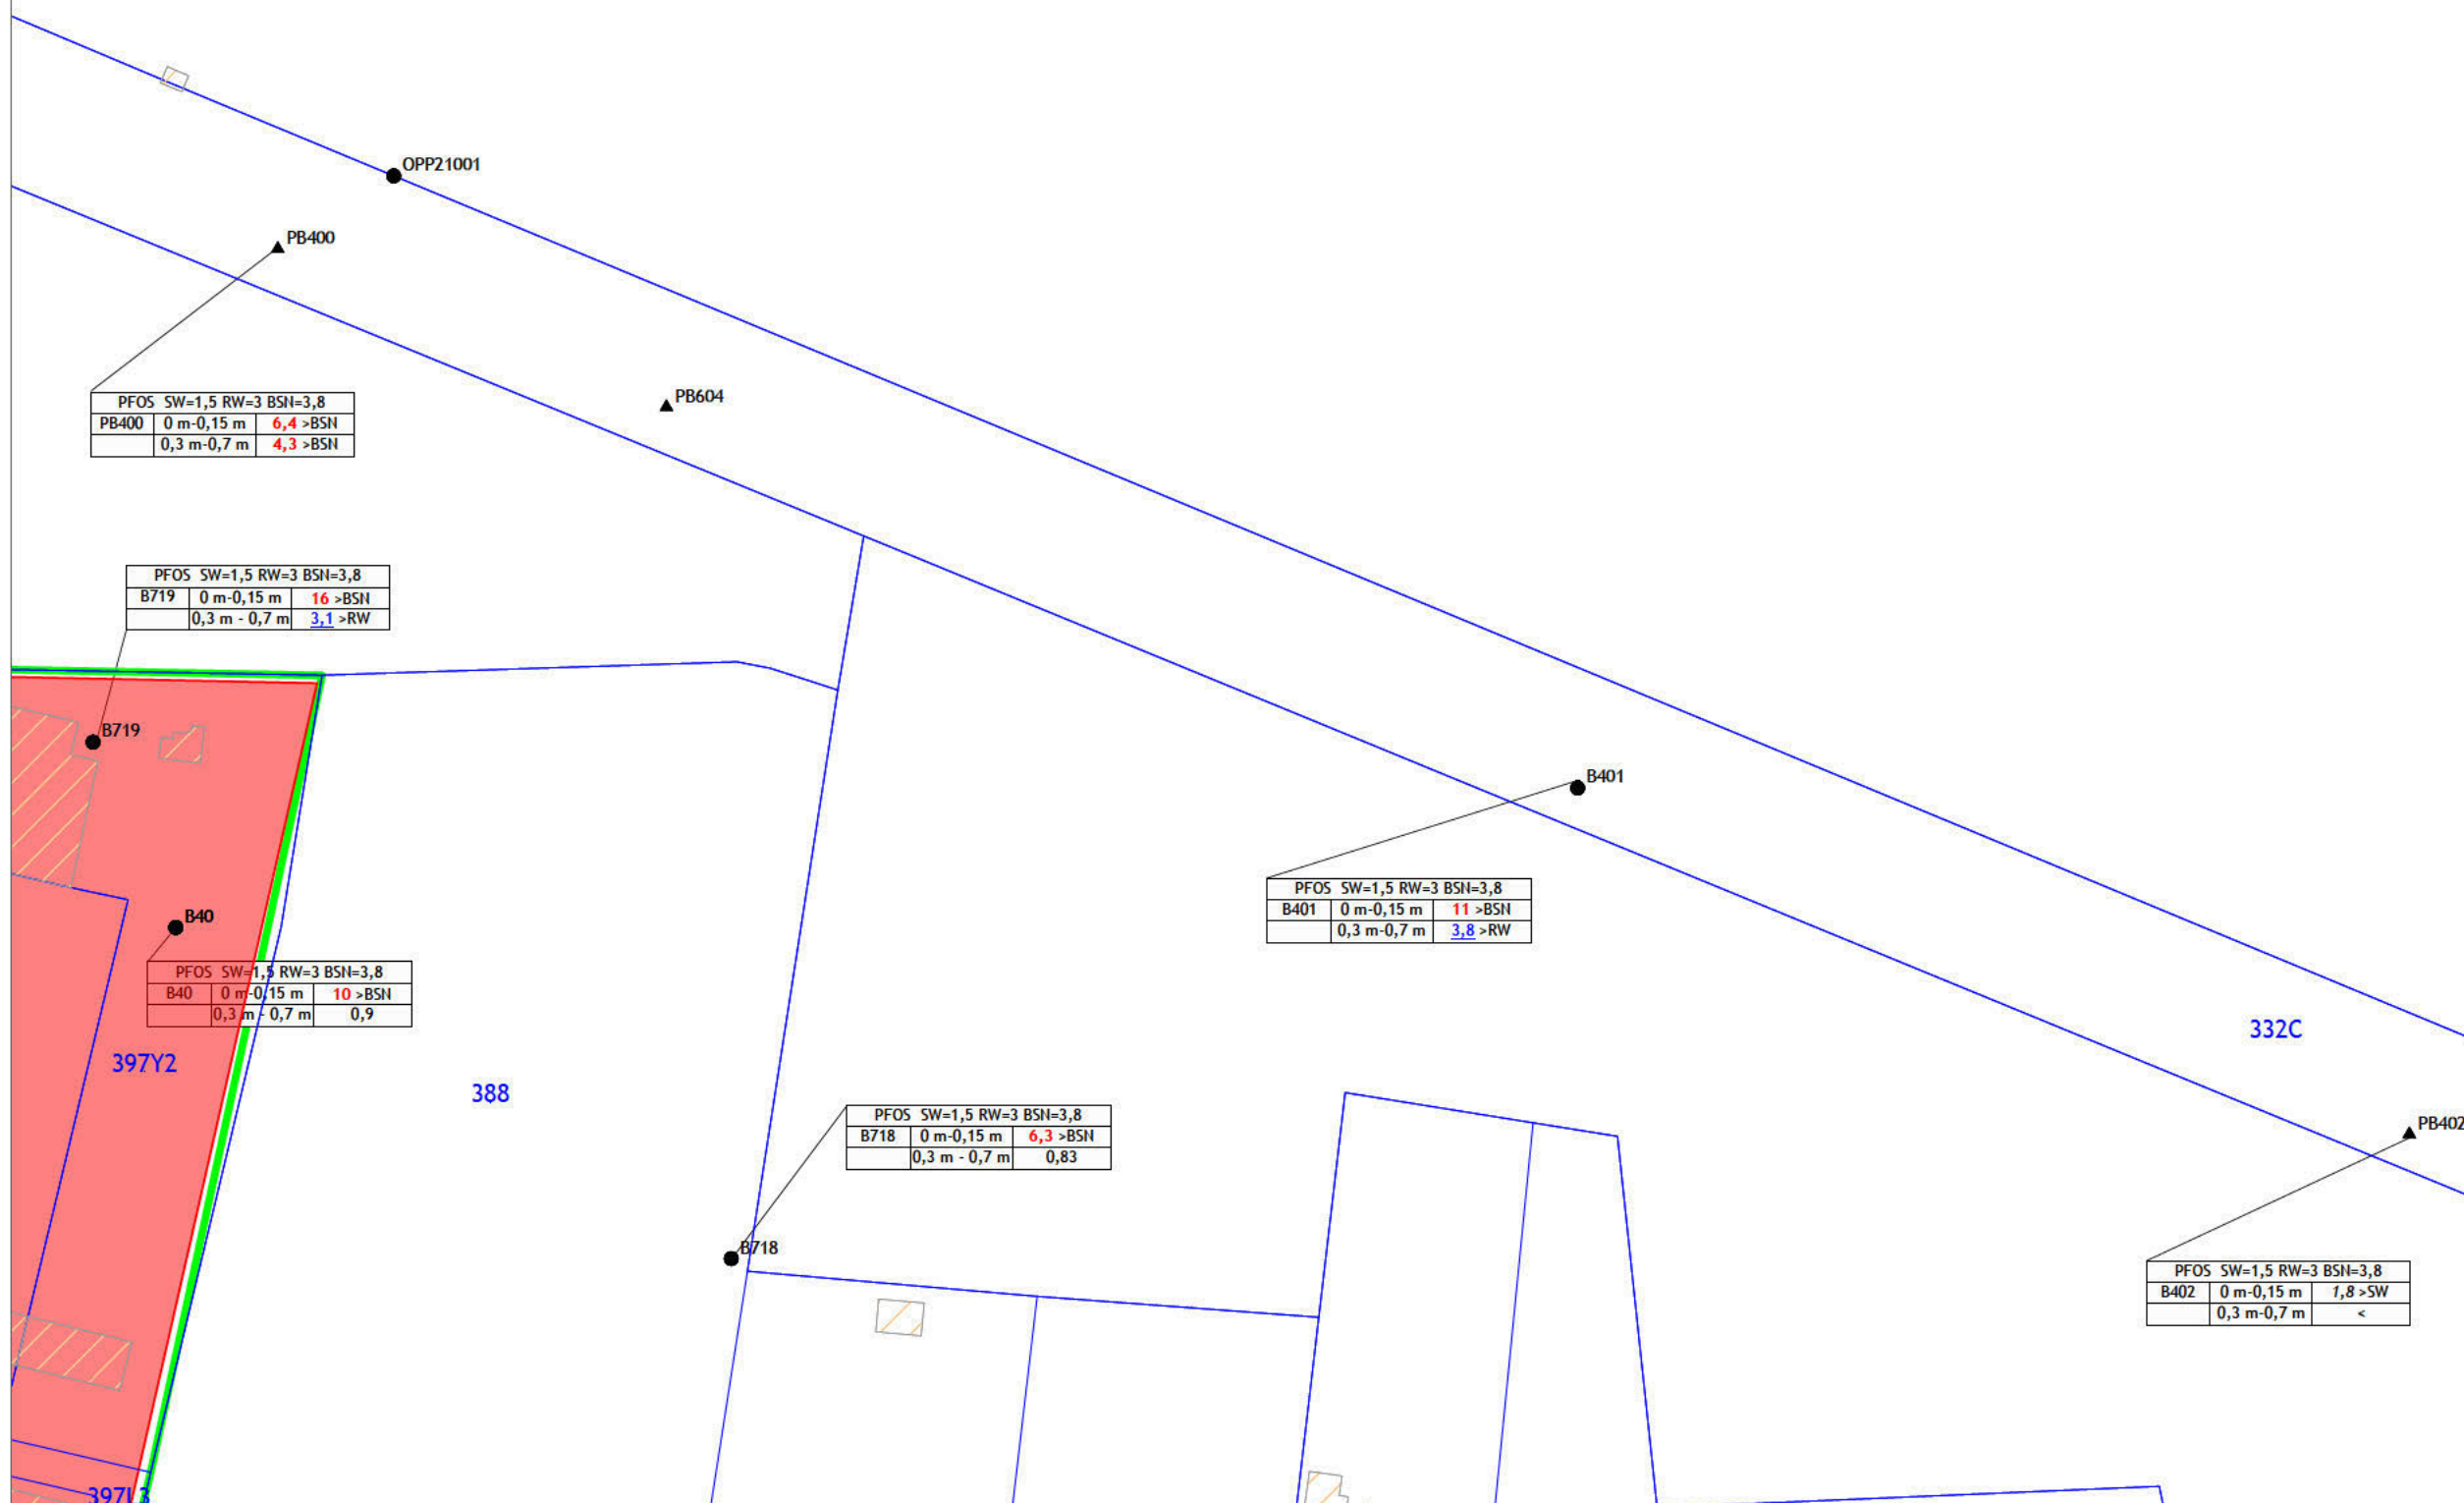

LEGENDE:

Verharding		
	Gebouw	 Kiezels
	Kelder	 Klinkers
	Overdekt	 Tegels
	Beton	 Gazon
	Asfalt	 Braakliggend

Potentiële verontreinigingsbronnen	
T1	...
T2	...
T3	...

Boorpunten	
●	Boring
▲	Niet-sniidende peilbuis

PFOS SW=1,5 RW=3 BSN=3,8		
Boorpunt	diepte (m-mv)	meetwaarde (µg/kg DS)
KOPER RW=121,43 BSN=351,84		
Boorpunt	diepte (m-mv)	meetwaarde (mg/kg DS)
LOOD RW=120 BSN=560		
Boorpunt	diepte (m-mv)	meetwaarde (mg/kg DS)

Contouren verontreiniging vaste deel aarde PFOS	
	< 3 µg/kg DS
	3 µg/kg DS < waarde < 3,8 µg/kg DS
	3,8 µg/kg DS < waarde < 4,9 µg/kg DS
	4,9 µg/kg DS < waarde < 18 µg/kg DS
	>18 µg/kg DS



PROJECTNAAM:


OVAM

ADRES:

TITEL FIGUUR:

Concentraties PFOS

PROJECTBEHEERDER:	REFERENTIE RAPPORT:
DRE	EB2108/005
TEKENAAR:	REF. TEKENING:
AVL	01/2025

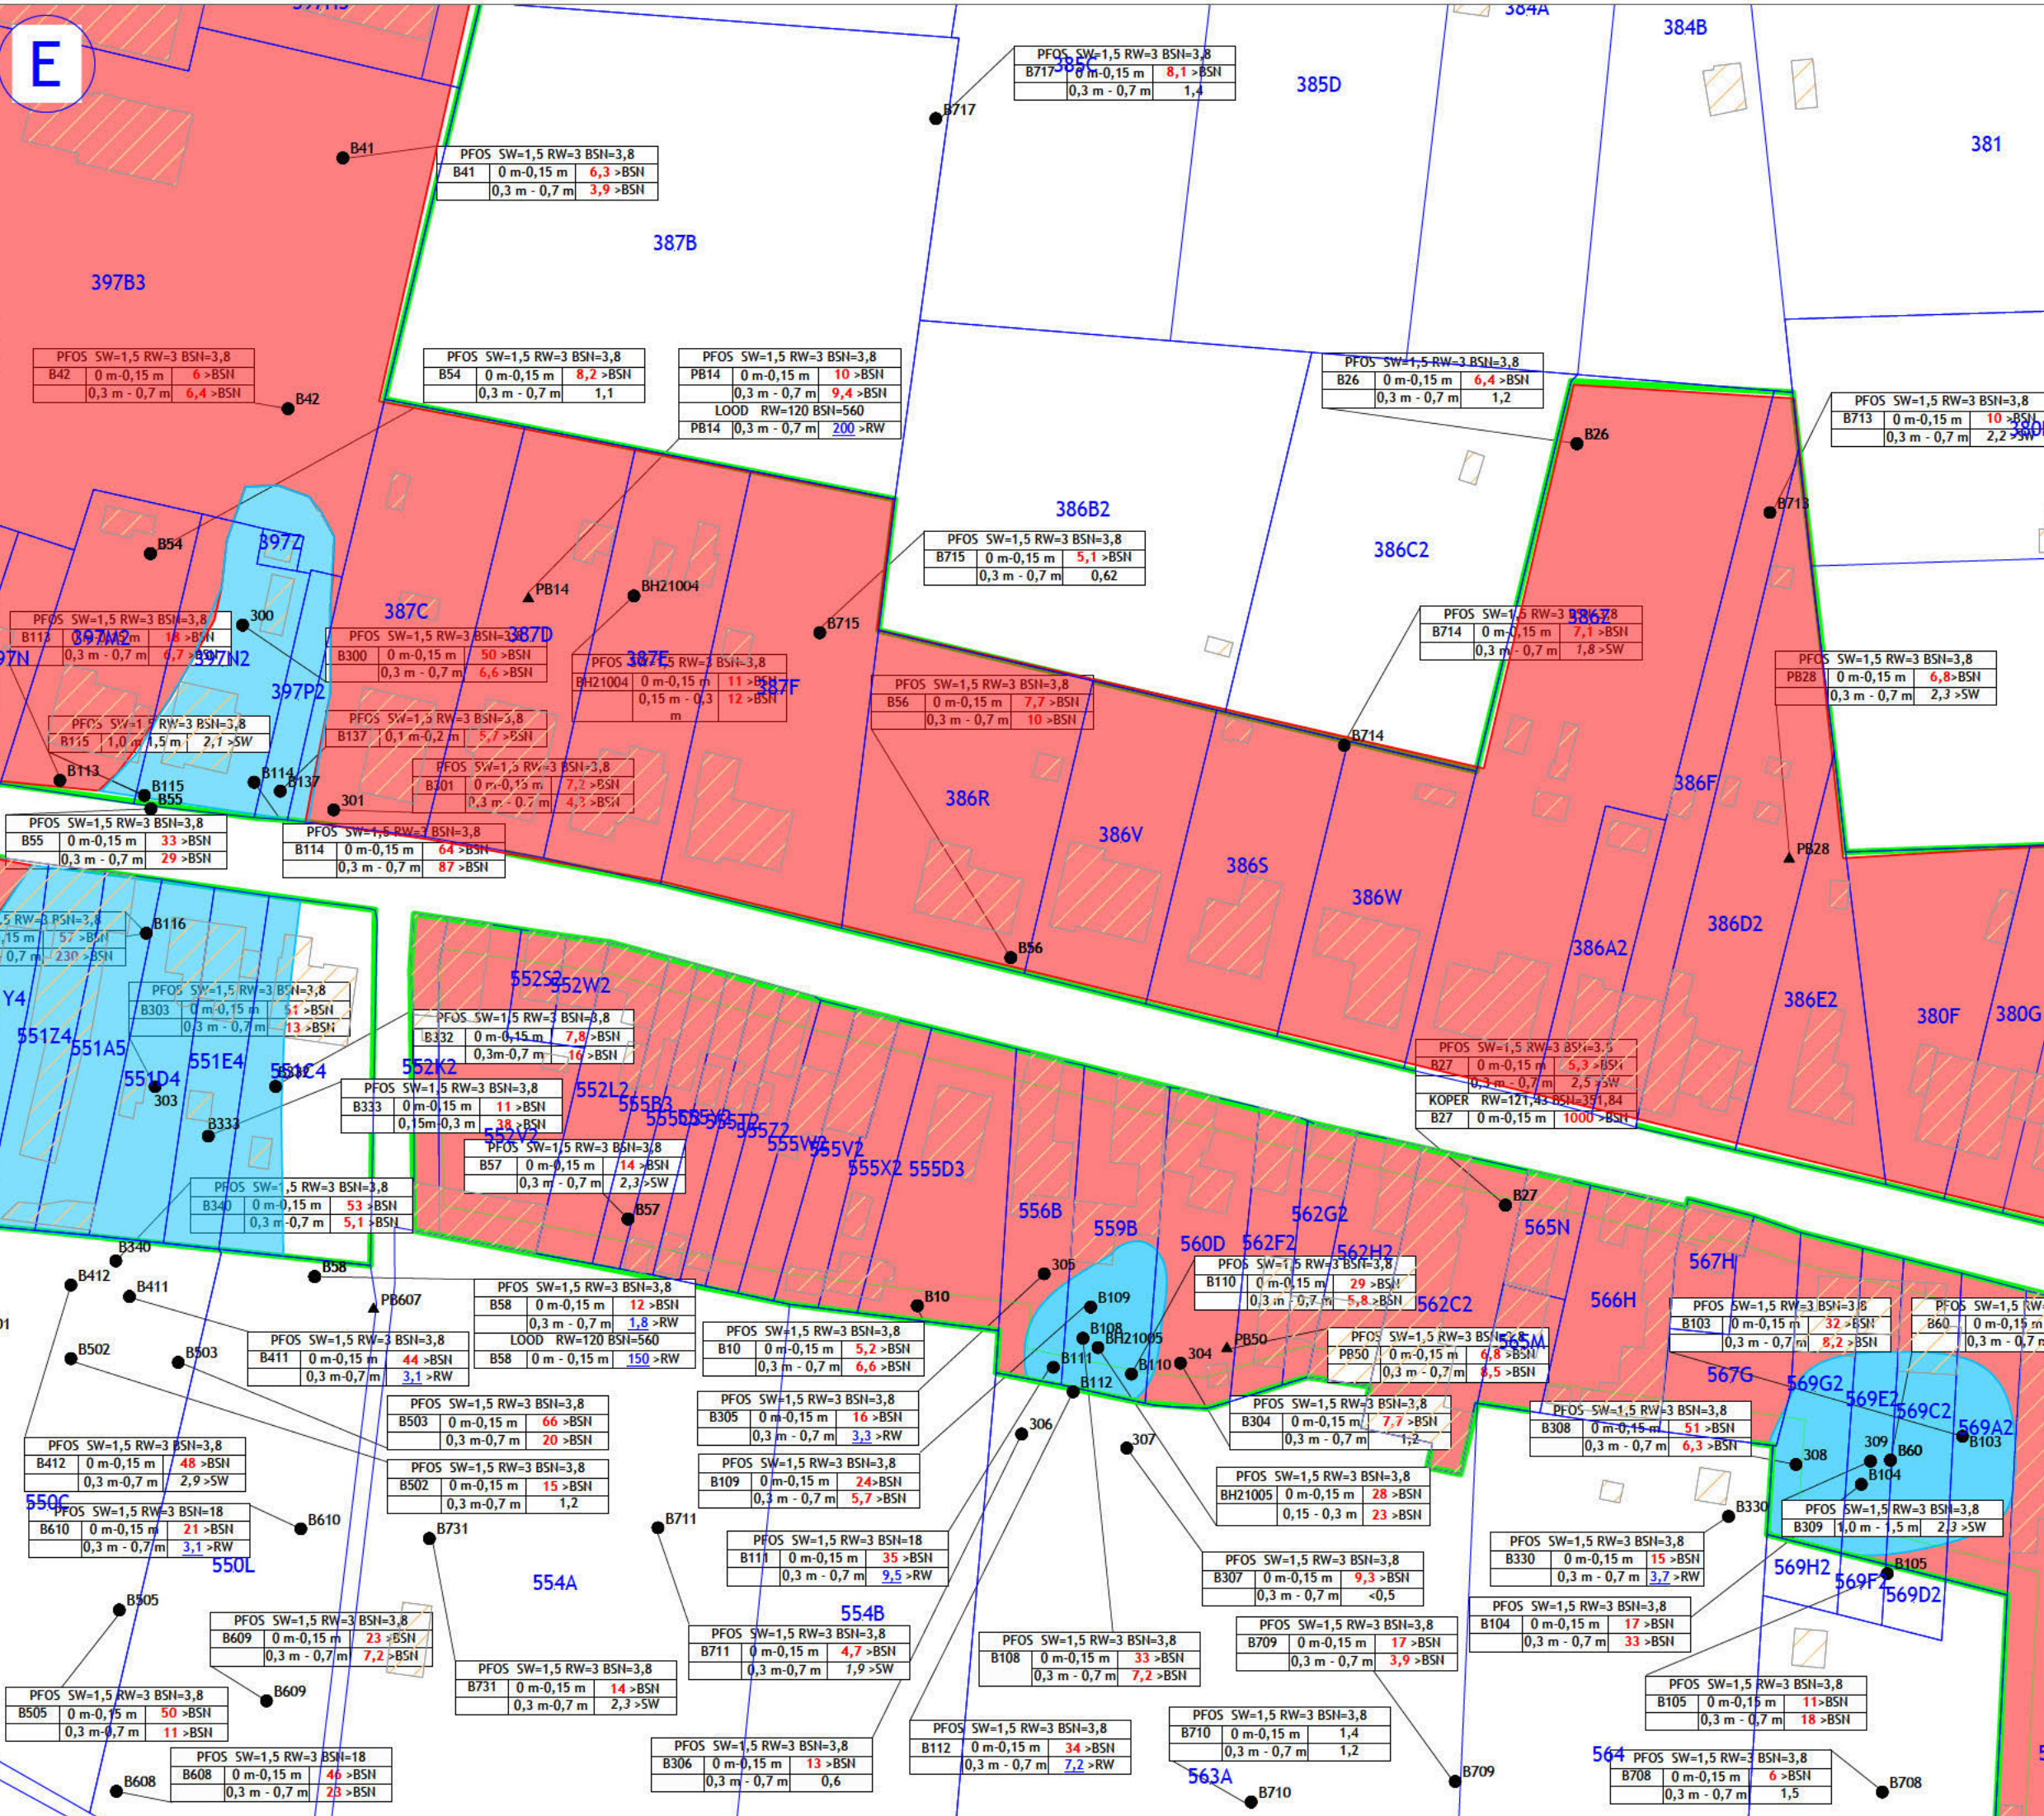

LEGENDE:

Verharding

	Gebouw		Kiezel
	Kelder		Klinker
	Overdekt		Tegel
	Beton		Gazon
	Asfalt		Braakliggend

Potentiele verontreinigingsbronnen

T1	...
T2	...
T3	...

Boorpunten

	Boring
	Niet-snijdende peilbuis

PFOS SW=1,5 RW=3 BSN=3,8

Boorpunt	diepte (m-nv)	meetwaarde (µg/kg DS)
KOPER	RW=121,43 BSN=351,84	
LOOD	RW=120 BSN=560	
Boorpunt	diepte (m-nv)	meetwaarde (mg/kg DS)

Contouren verontreiniging vaste deel aarde PFOS

	< 3 µg/kg DS
	3 µg/kg DS < waarde < 3,8 µg/kg DS
	3,8 µg/kg DS < waarde < 4,9 µg/kg DS
	4,9 µg/kg DS < waarde < 18 µg/kg DS
	> 18 µg/kg DS

PROJECTNAAM:

OVAM

ADRES:

[Redacted]

TITEL FIGUUR:

[Redacted]


Concentraties PFOS

PROJECTBEHEERDER:	REFERENTIE RAPPORT:
DRE	EB2108/005
TEKENAAR:	REF. TEKENING:
AVL	01/2025

ENVIRONMENTAL CONSULTANCY

www.envirosoil.be

IS09001
VCA
VEB

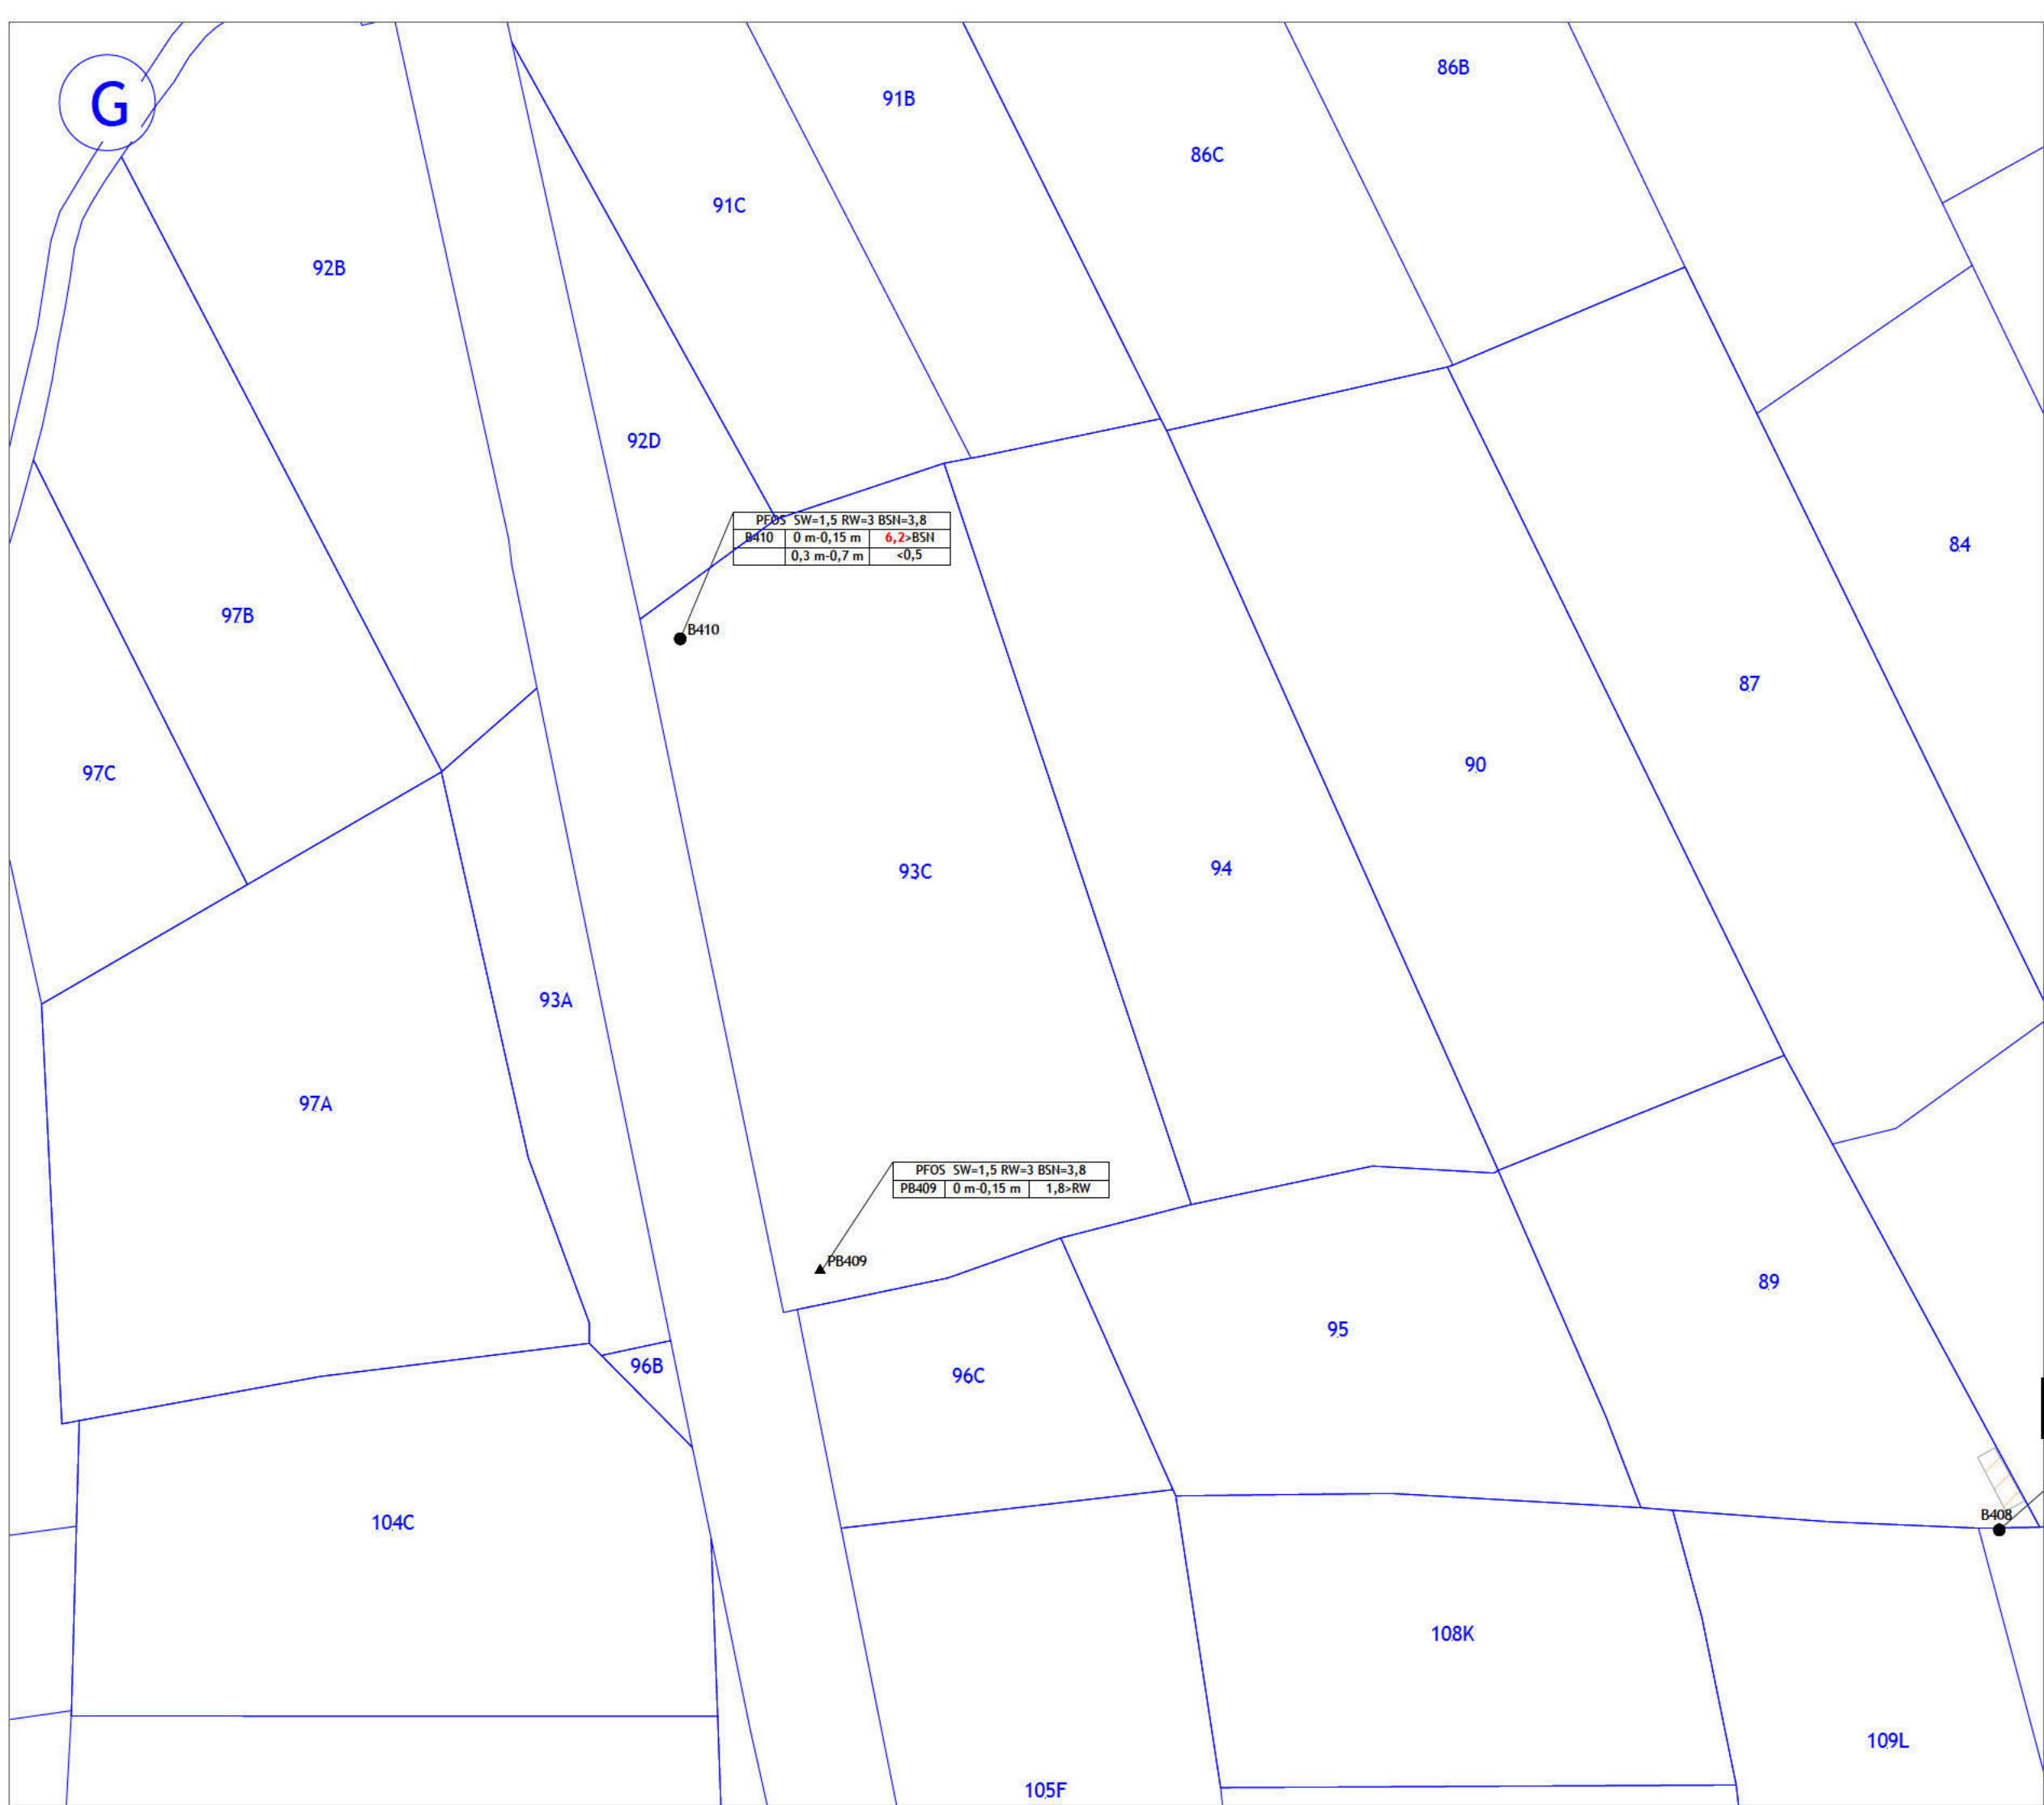

LEGENDE:

Gebouw

Kelder

Overdekt

Beton

Asfalt

Kiezels

Klinkers

Tegels

Gazon

Braakliggend

Potentiële verontreinigingsbronnen

T1

T2

T3

...

...

...

Boorpunten

●

▲

Boring

Niet-snijdende peilbuis

PFOS SW=1,5 RW=3 BSN=3,8

Boorpunt

diepte (m-mv)

meetwaarde (µg/kg DS)

KOPER

RW=121,43

BSN=351,84

Boorpunt

diepte (m-mv)

meetwaarde (mg/kg DS)

LOOD

RW=120

BSN=560

Boorpunt

diepte (m-mv)

meetwaarde (mg/kg DS)

Contouren verontreiniging vaste deel aarde PFOS

< 3 µg/kg DS

3 µg/kg DS < waarde < 3,8 µg/kg DS

3,8 µg/kg DS < waarde < 4,9 µg/kg DS

4,9 µg/kg DS < waarde < 18 µg/kg DS

>18 µg/kg DS

NOORD

PROJECTNAAM:

OVAM

ADRES:

TITEL FIGUUR:

Concentraties PFOS

PROJECTBEHEERDER:

DRE

TEKENAAR:

AVL

REFERENTIE RAPPORT:

EB2108/005

REF. TEKENING:

01/2025

ENVIROSOIL


ENVIRONMENTAL CONSULTANCY

www.envirosoil.be

ISO9001

VCA*

VEB

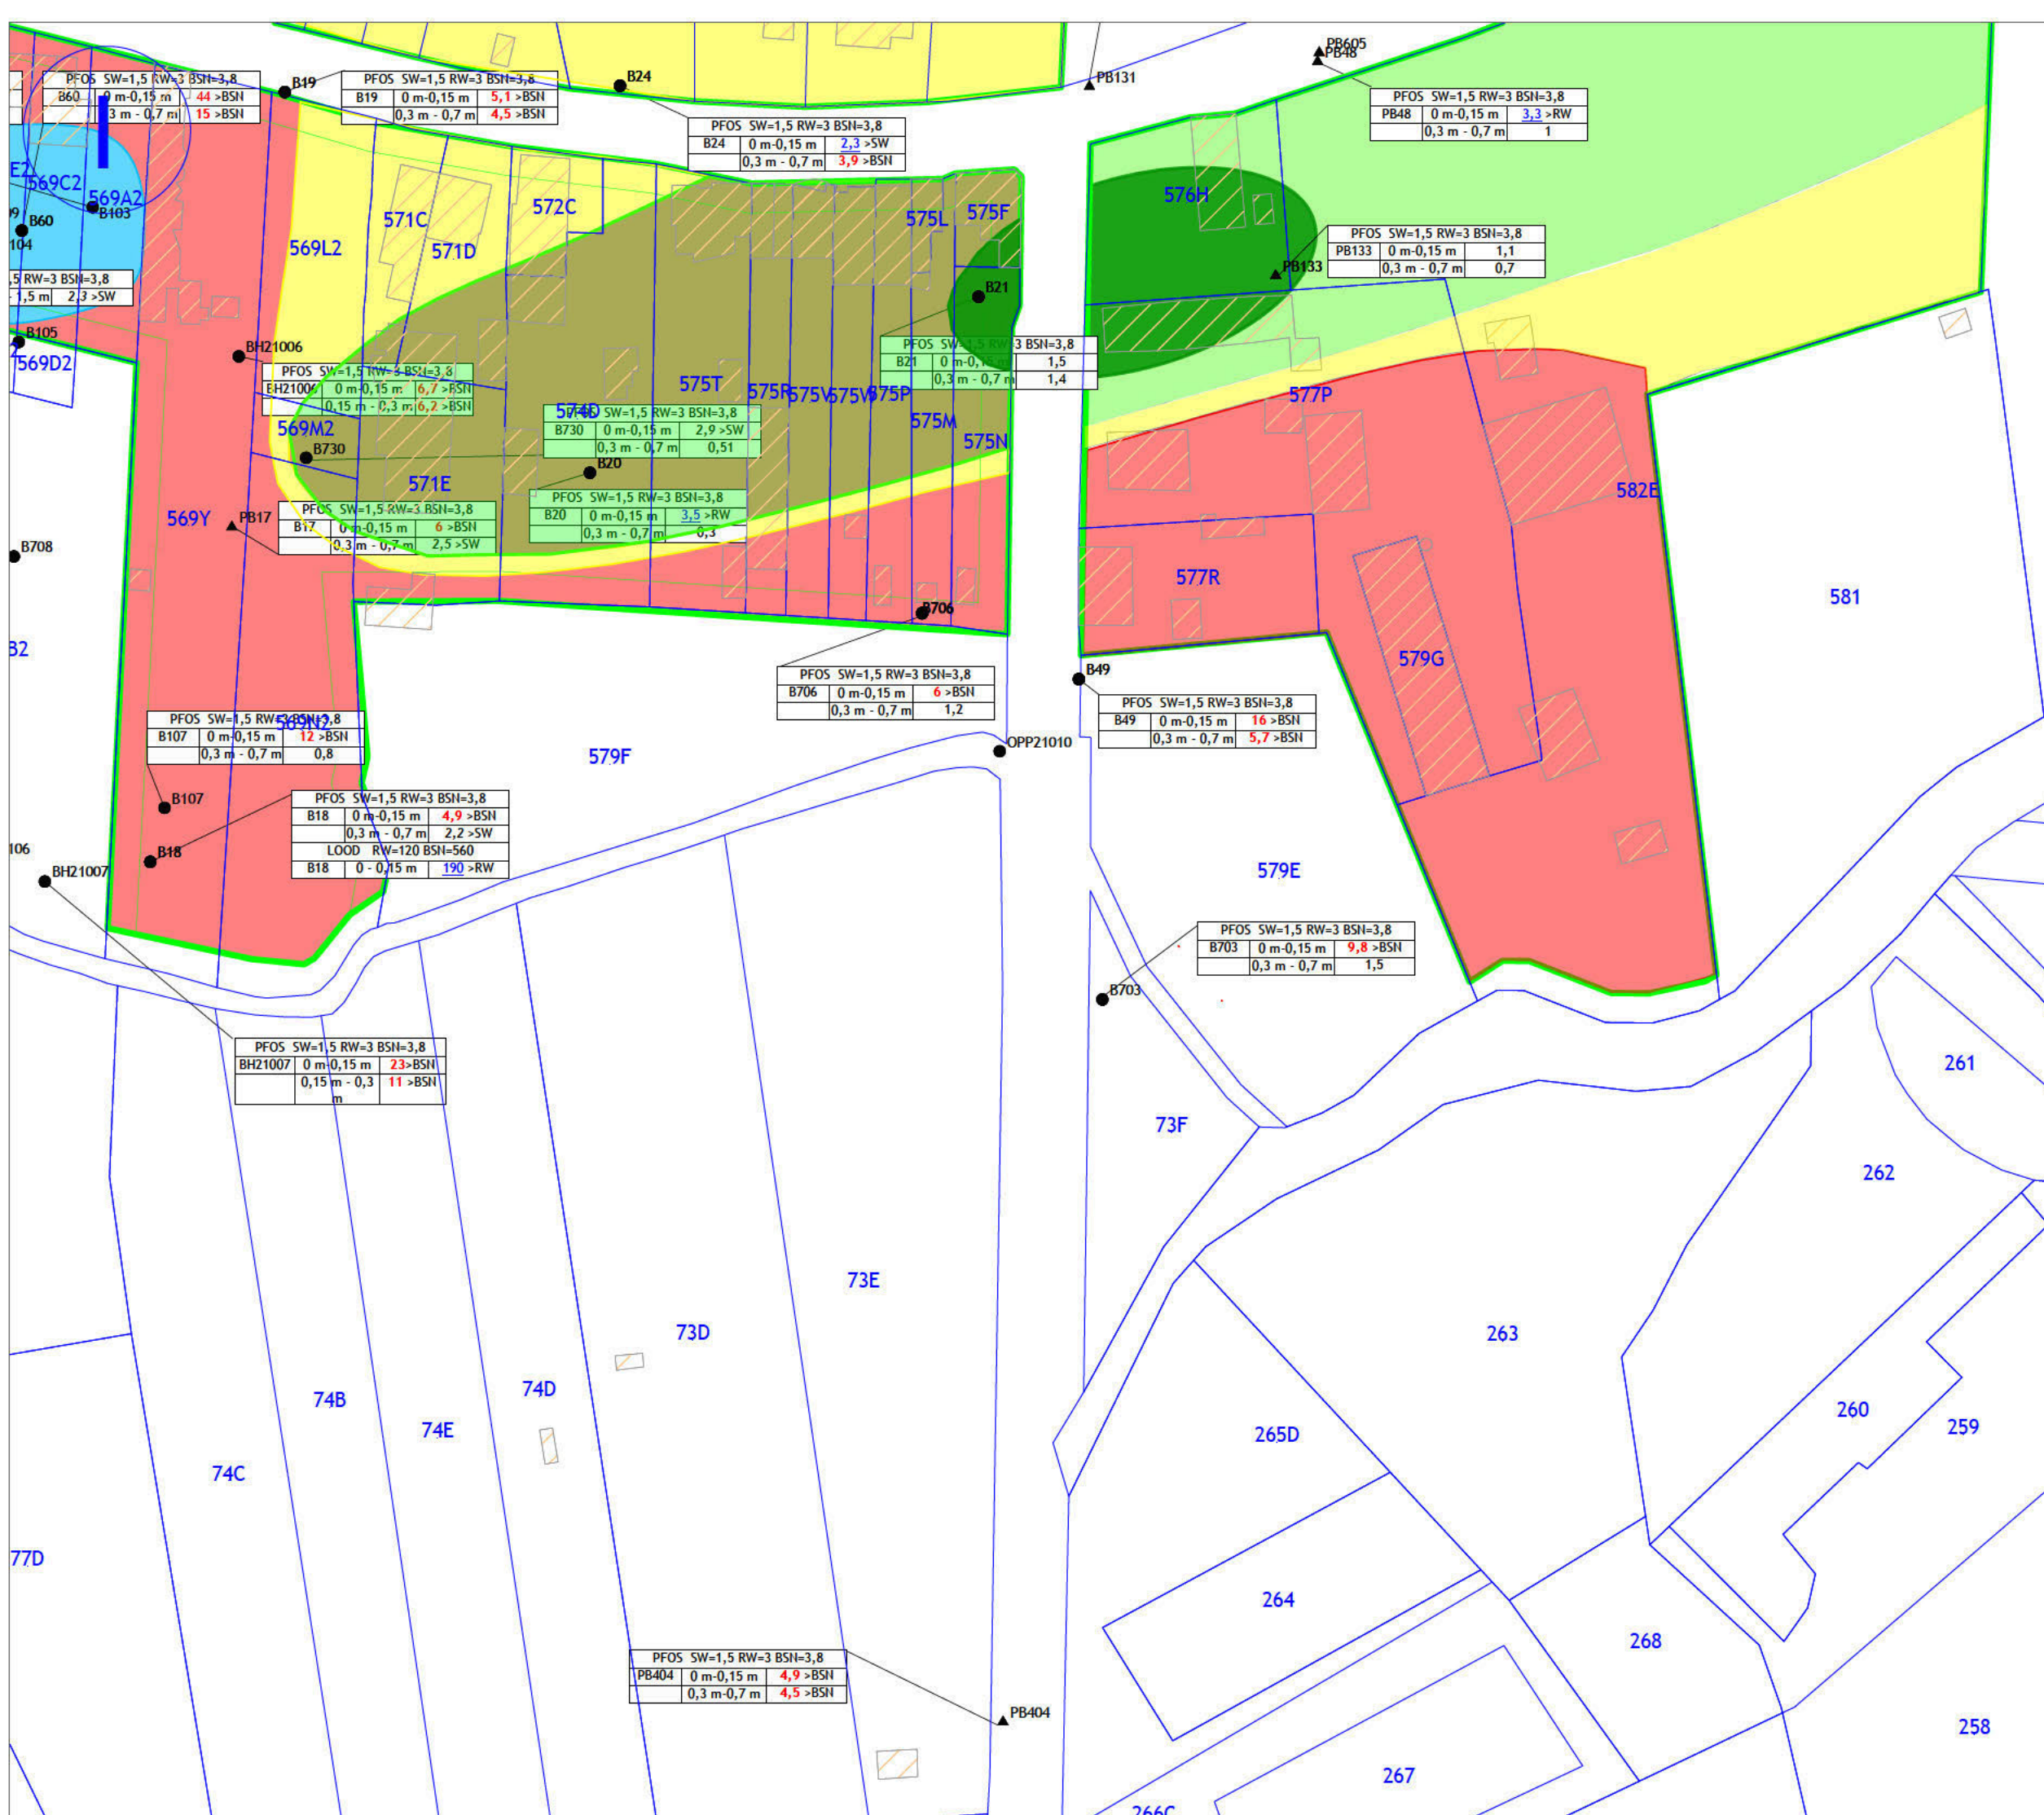

LEGENDE:

Verharding

	Gebouw		Kiezens
	Kelder		Klinkers
	Overdekt		Tegels
	Beton		Gazon
	Asfalt		Braakliggend

Potentiele verontreinigingsbronnen

T1	...
T2	...
T3	...

Boorpunten

●	Boring
▲	Niet-snijdende peilbuis

PFOS SW=1,5 RW=3 BSN=3,8

Boorpunt	diepte (m-mv)	meetwaarde (µg/kg DS)
KOPER	RW=121,43 BSN=351,84	
Boorpunt	diepte (m-mv)	meetwaarde (mg/kg DS)
LOOD	RW=120 BSN=560	
Boorpunt	diepte (m-mv)	meetwaarde (mg/kg DS)

Contouren verontreiniging vaste deel aarde PFOS

	< 3 µg/kg DS
	3 µg/kg DS < waarde < 3,8 µg/kg DS
	3,8 µg/kg DS < waarde < 4,9 µg/kg DS
	4,9 µg/kg DS < waarde < 18 µg/kg DS
	>18 µg/kg DS

PROJECTNAAM:

OVAM

ADRES:


TITEL FIGUUR:

Concentraties PFOS

PROJECTBEHEERDER:	REFERENTIE RAPPORT:
DRE	EB2108/005
TEKENAAR:	REF. TEKENING:
AVL	01/2025

www.envirosoil.be

ISO9001
VCA
VEB

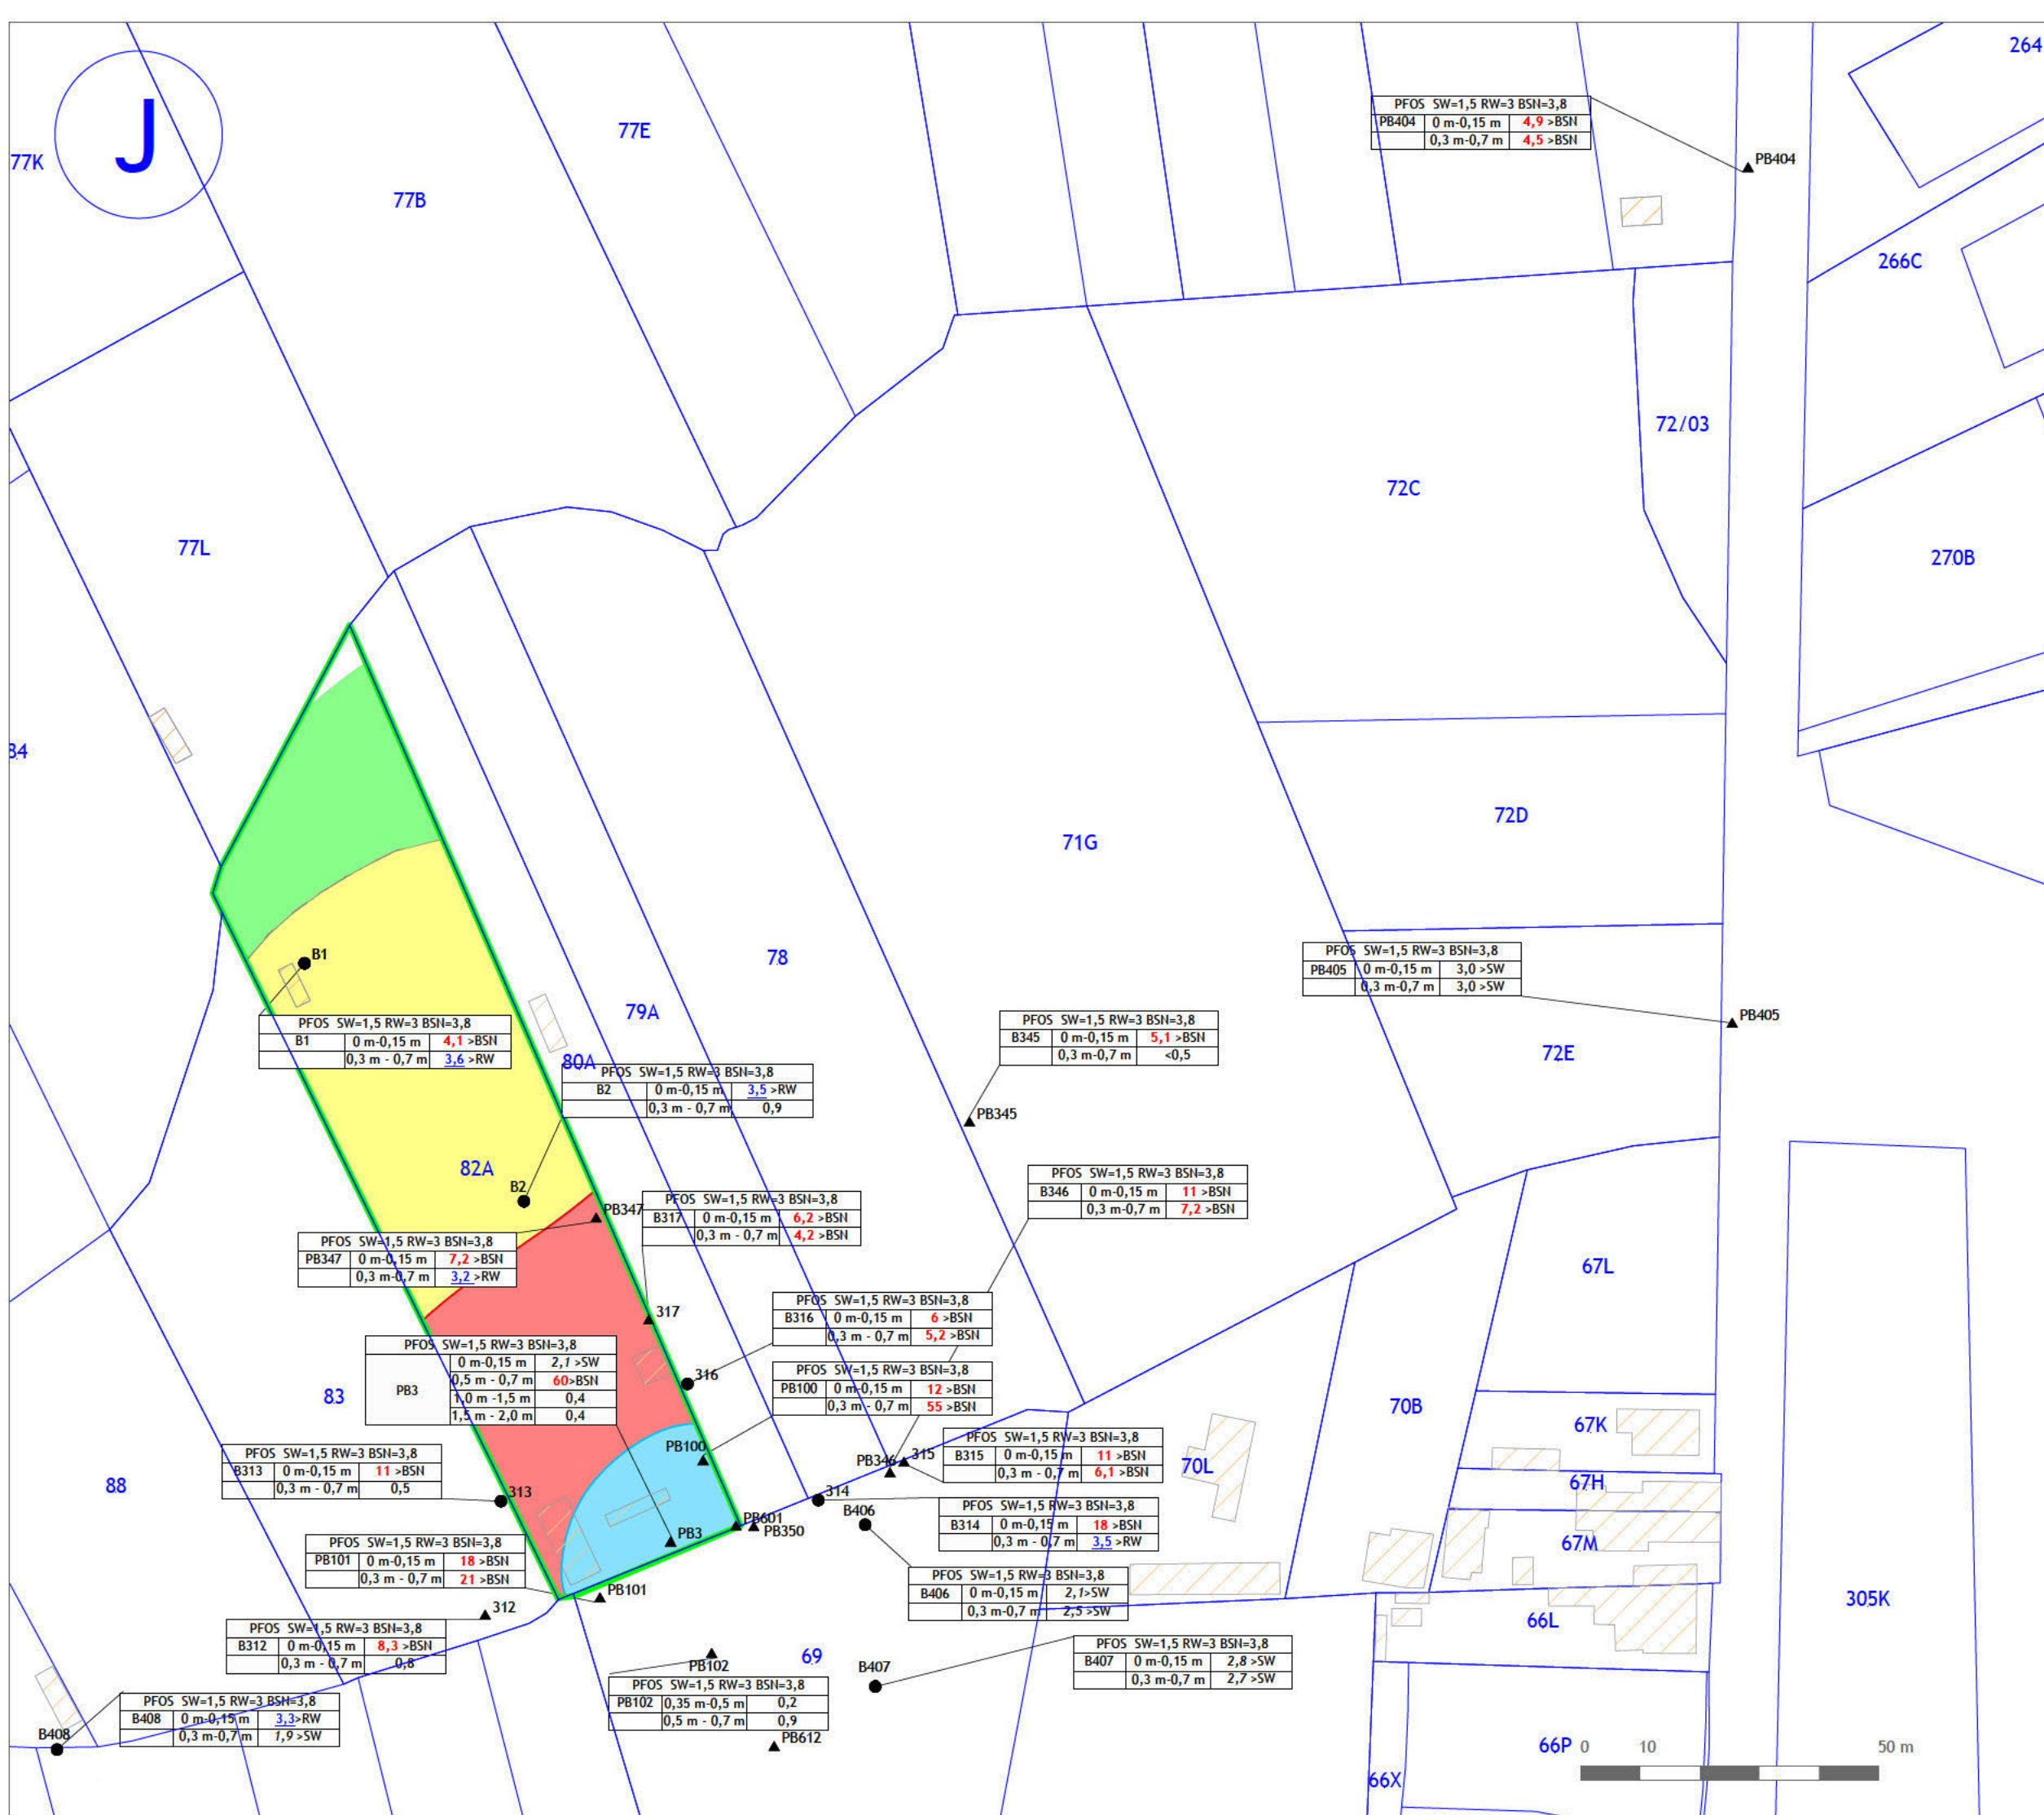

LEGENDE:

Verharding

Gebouw

Kelder

Overdekt

Beton

Asfalt

Kiezens

Klinkers

Tegels

Gazon

Braakliggend

Potentiele verontreinigingsbronnen

T1

...

T2

...

T3

...

Boorpunten

Boring

Niet-snijdende peilbuis

PFOS SW=1,5 RW=3 BSN=3,8

Boorpunt

diepte (m-mv)

meetwaarde (µg/kg DS)

KOPER

RW=121,43 BSN=351,84

Boorpunt

diepte (m-mv)

meetwaarde (mg/kg DS)

LOOD

RW=120 BSN=560

Boorpunt

diepte (m-mv)

meetwaarde (mg/kg DS)

Contouren verontreiniging vaste deel aarde PFOS

< 3 µg/kg DS

3 µg/kg DS < waarde < 3,8 µg/kg DS

3,8 µg/kg DS < waarde < 4,9 µg/kg DS

4,9 µg/kg DS < waarde < 18 µg/kg DS

>18 µg/kg DS

PROJECTNAAM:

OVAM

ADRES:

TITEL FIGUUR:

Concentraties PFOS

PROJECTBEHEERDER:

DRE

REFERENTIE RAPPORT:

EB2108/005

TEKENAAR:

AVL

REF. TEKENING:

01/2025

ENVIROSOIL
ENVIRONMENTAL CONSULTANCY
www.envirosoil.beISO9001
VCA*
VEB